

COMUNE di
MOMPANTERO


protocollo

FONDI A.T.O. 3 per l'anno 2018
Lavori di consolidamento e ripristino spondali del Rio Gendola

Il responsabile del servizio
Geom. Giuseppe BO

Progettista

Geom. Federica BIANCO DOLINO
C.F. BNCFR90L67L013X
Studio in Via Crotte n. 2
10059 Susa (TO)

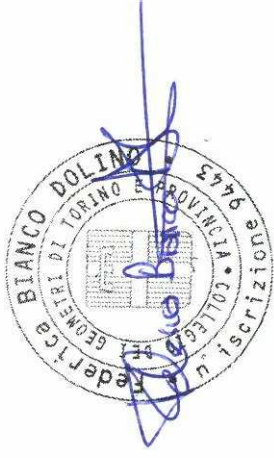

Particolare argine murario -Stato in progetto-

1:100-50

Tavola


1
integr.

Rev.	Data	Emis.	Aggiornamento	Contr.	Autor.
	18/07/2018				

scala: 1:50

LUGLIO 2018

Particolare argine murario Scala 1:50
- In progetto -

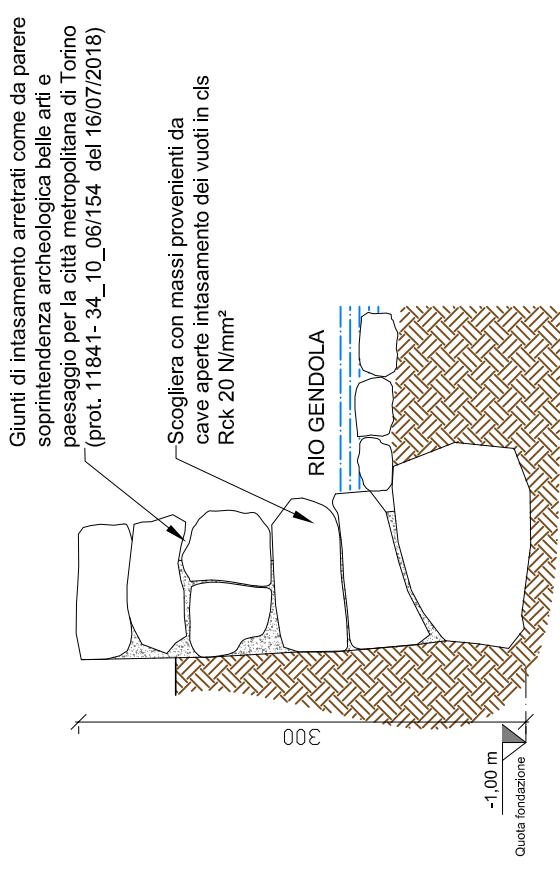

Tipologia argine murario in progetto

