REGIONE PIEMONTE

Città Metropolitana di Torino

TORINO METROPOLI

COMUNE di MOMPANTERO

protocollo

FONDI A.T.O. 3 per l'anno 2018
Lavori di consolidamento e ripristino spondali del Rio Gendola

Il responsabile del servizio
Geom. Giuseppe BO

Progettista
Geom. Federica BIANCO DOLINO
C.F. BNCFRC90L67L013X
Studio in Via Crotte n. 2
10059 Susa (TO)

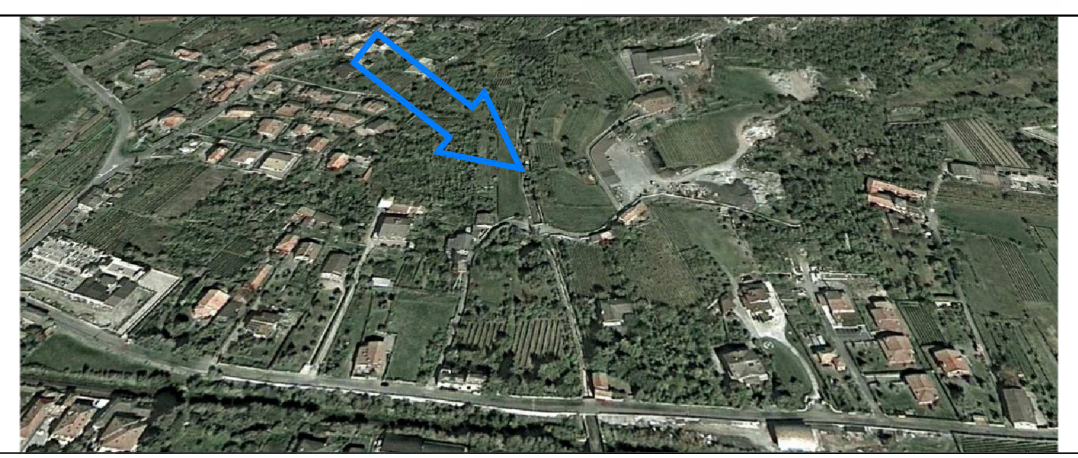

Planimetria generale,sezioni -Stato in progetto- 1:100-50

Tavola 3

Rev.	Data	Emis.	Aggiornamento	Contr.	Autor.
	08/05/2018				

scala: 1:100-50

MAGGIO 2018

Planimetria generale Scala 1:100

- In progetto -

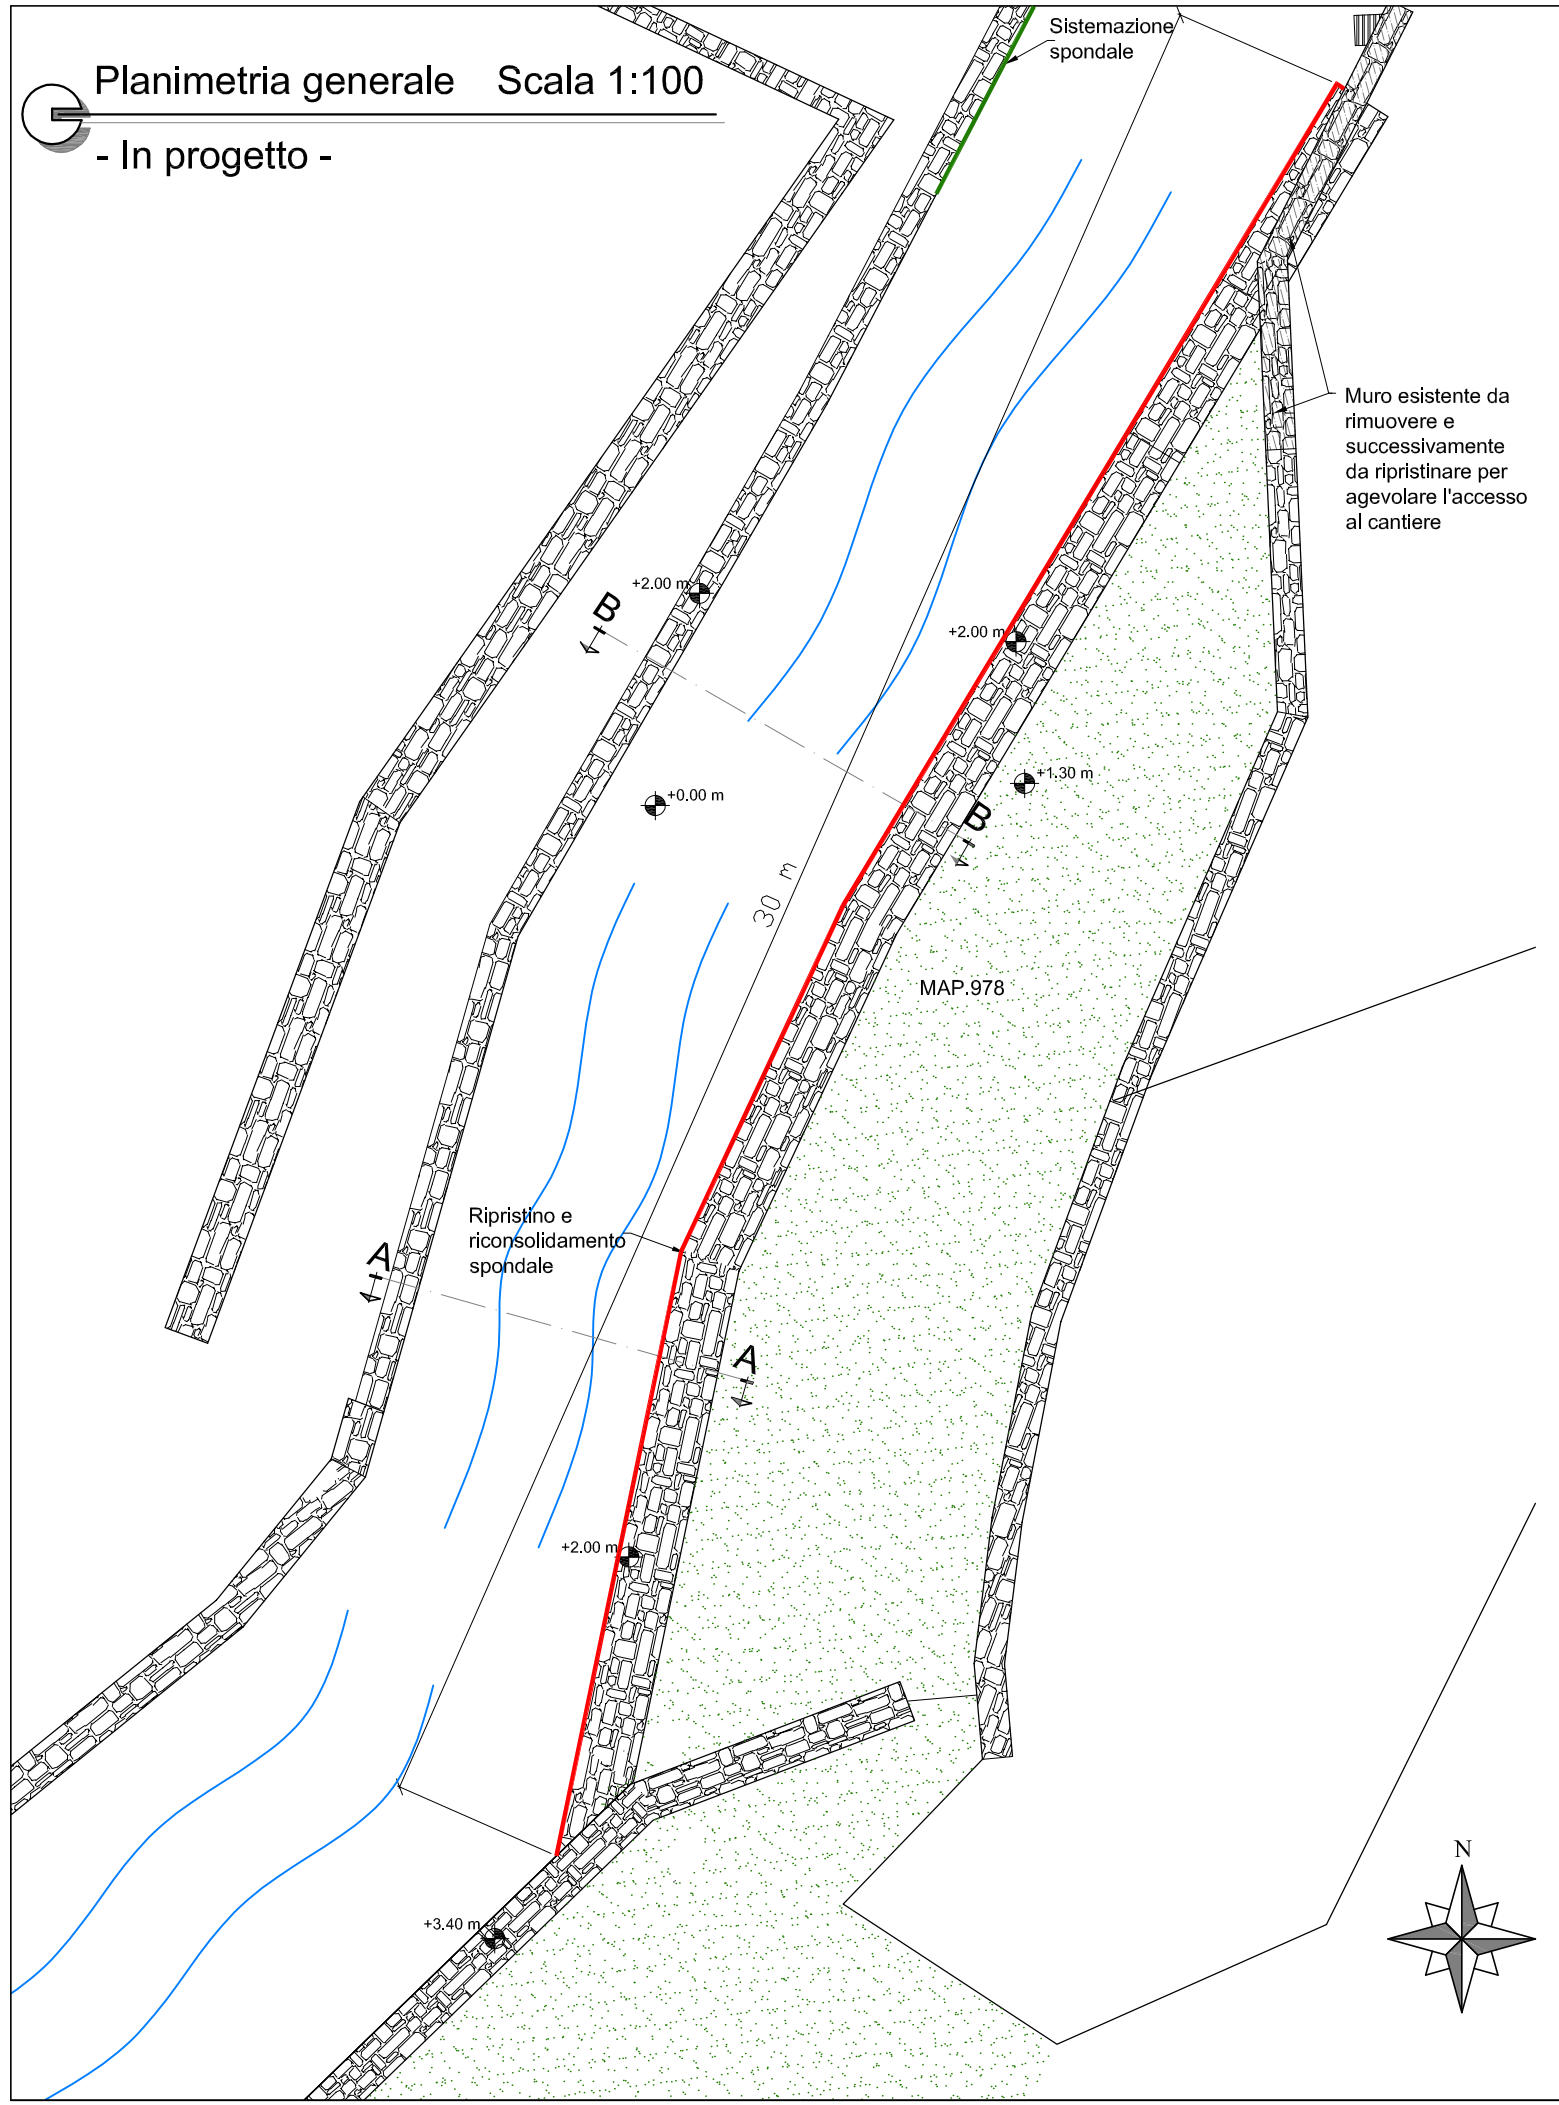

Sezione A-A Scala 1:50

- In progetto -

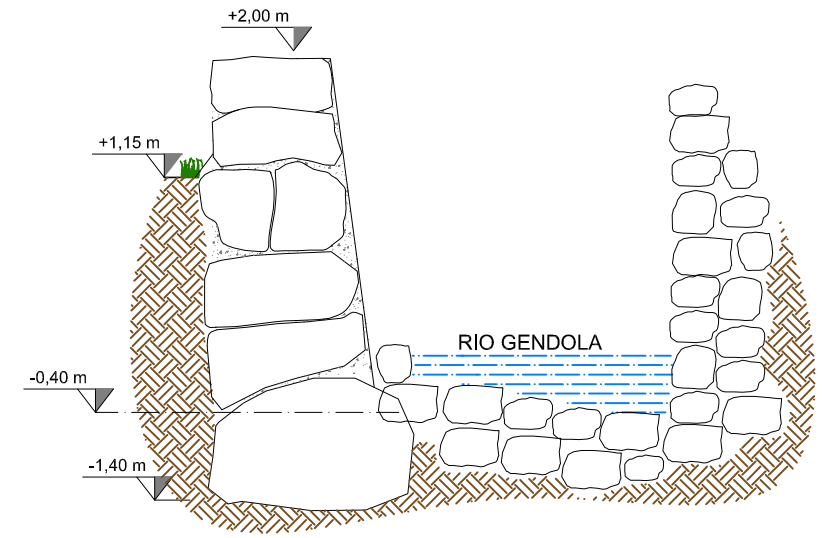

Sezione B-B Scala 1:50

- In progetto -

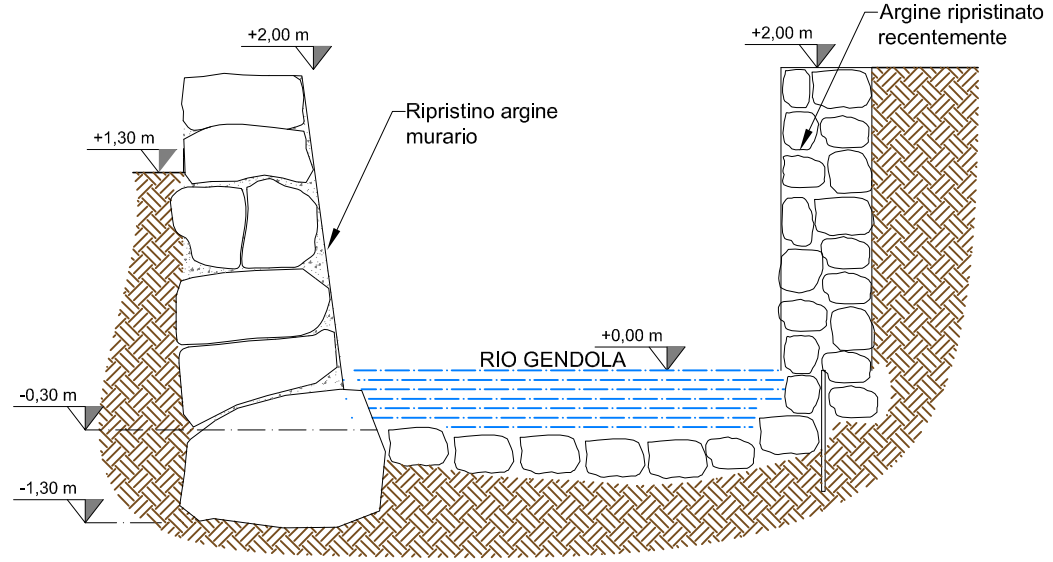

Particolare argine murario Scala 1:50

- In progetto -

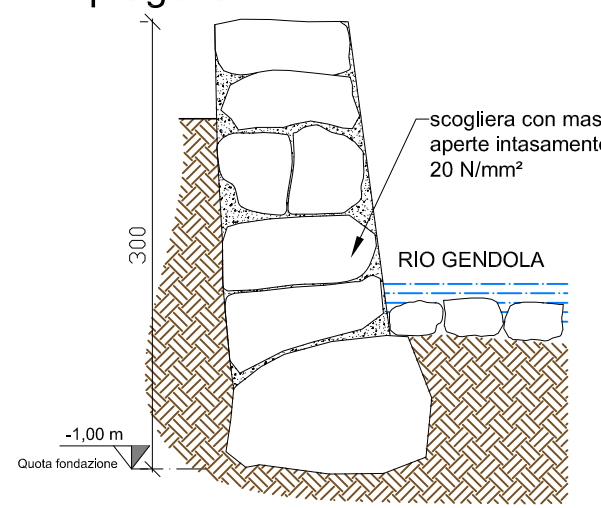

Tipologia argine murario in progetto