



Sezione 101

Scala H 1/100
Scala V 1/100

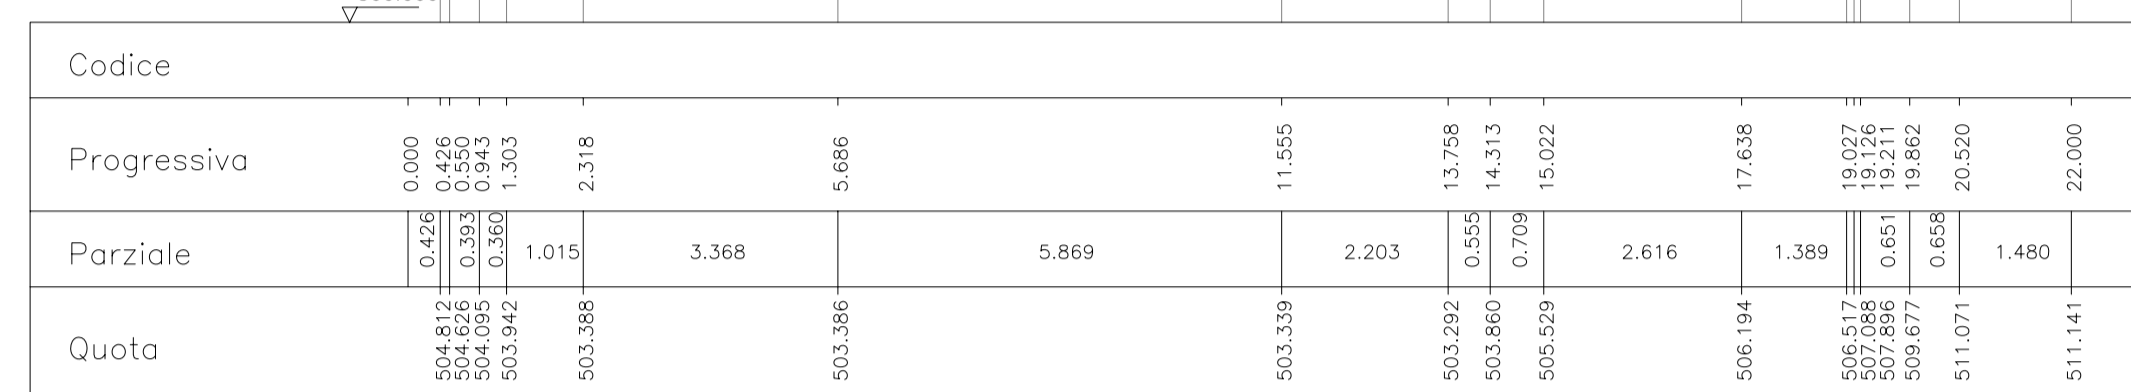

Sezione 102

Scala H 1/100
Scala V 1/100

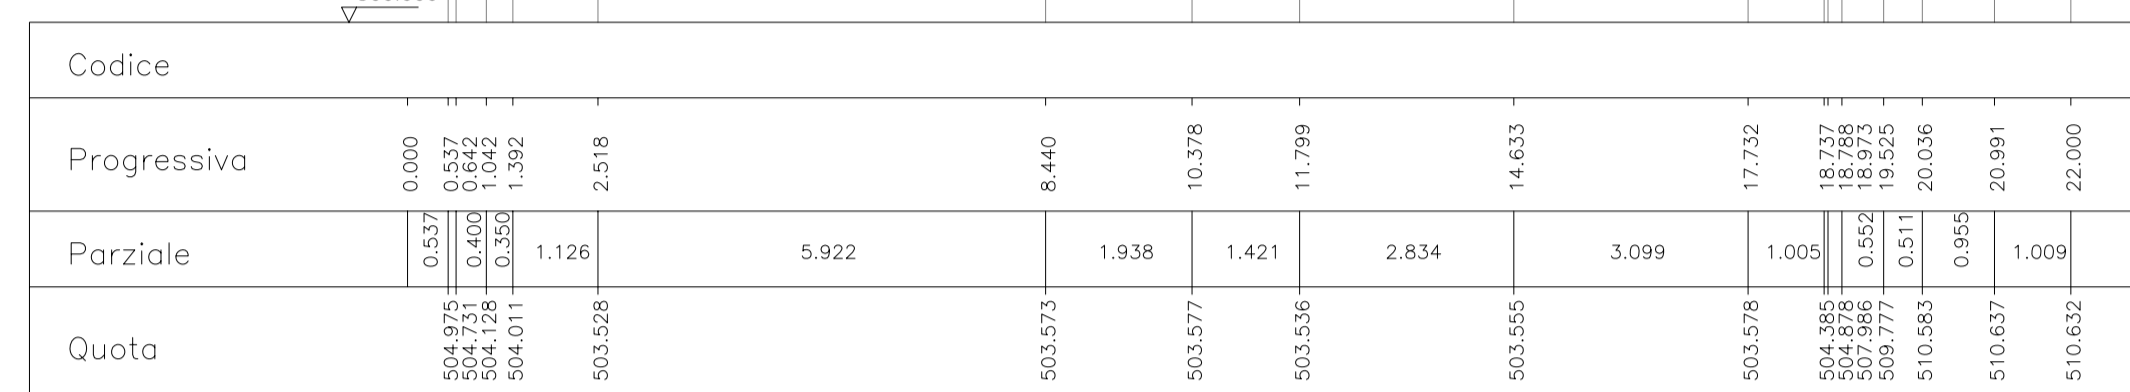


LEGENDA

Pelo libero stato di fatto --- 0,00

Pelo libero stato di progetto --- 0,00


Sezione 103

Scala H 1/100
Scala V 1/100

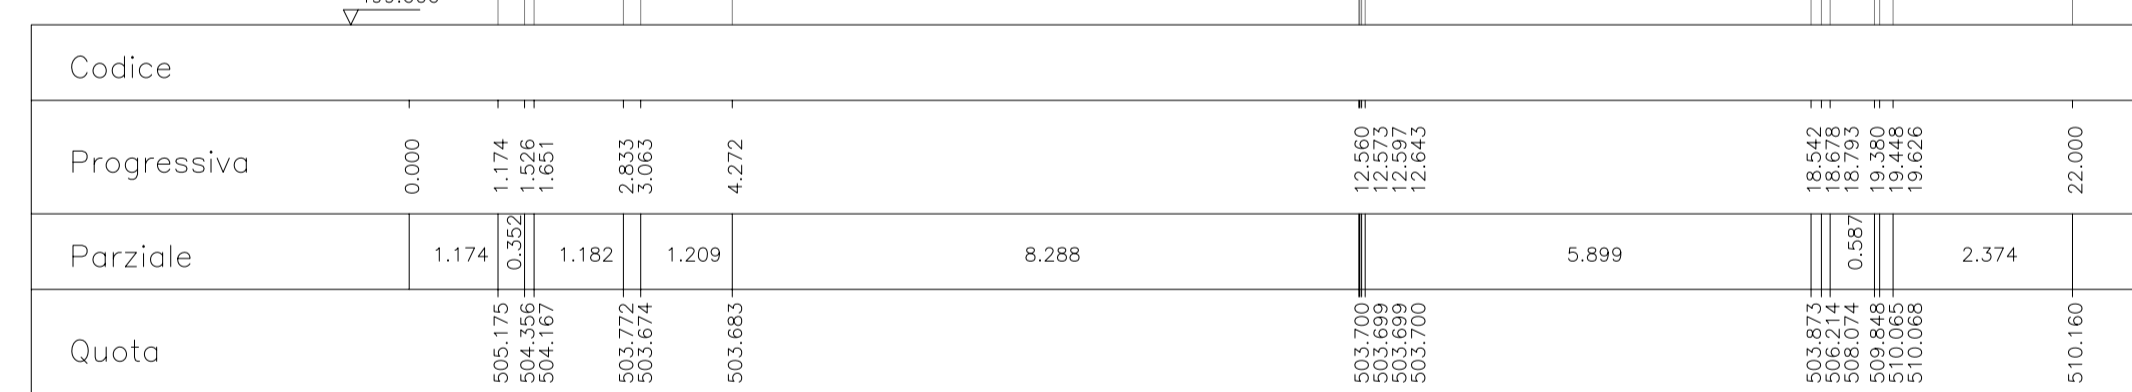


Sezione 104

Scala H 1/100
Scala V 1/100

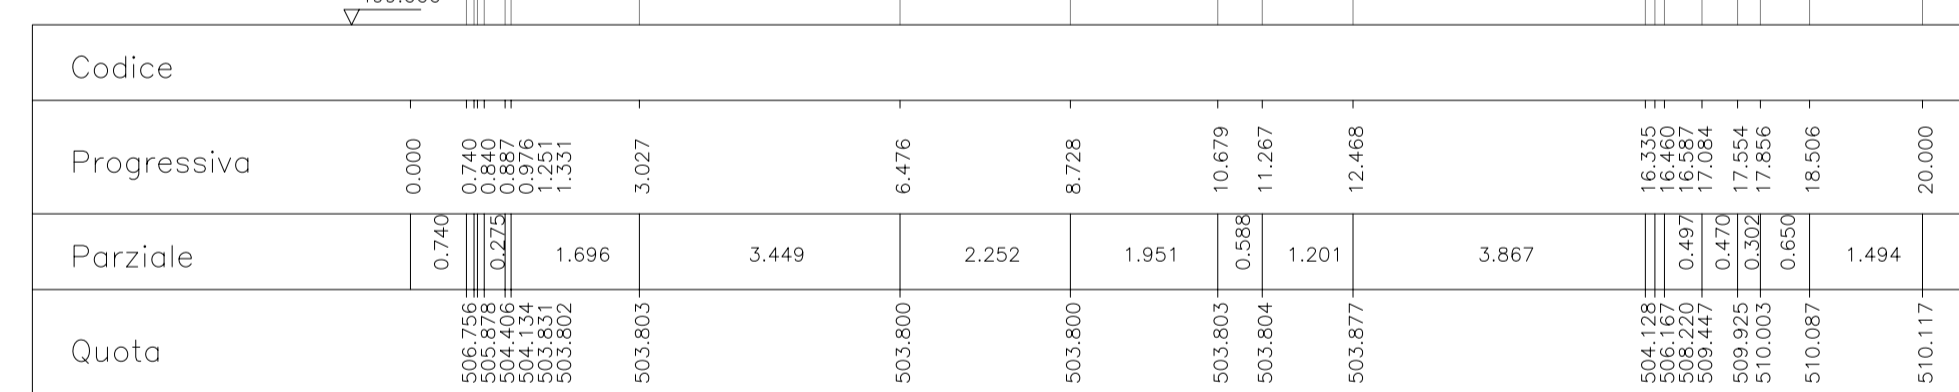


Sezione 105

Scala H 1/100
Scala V 1/100

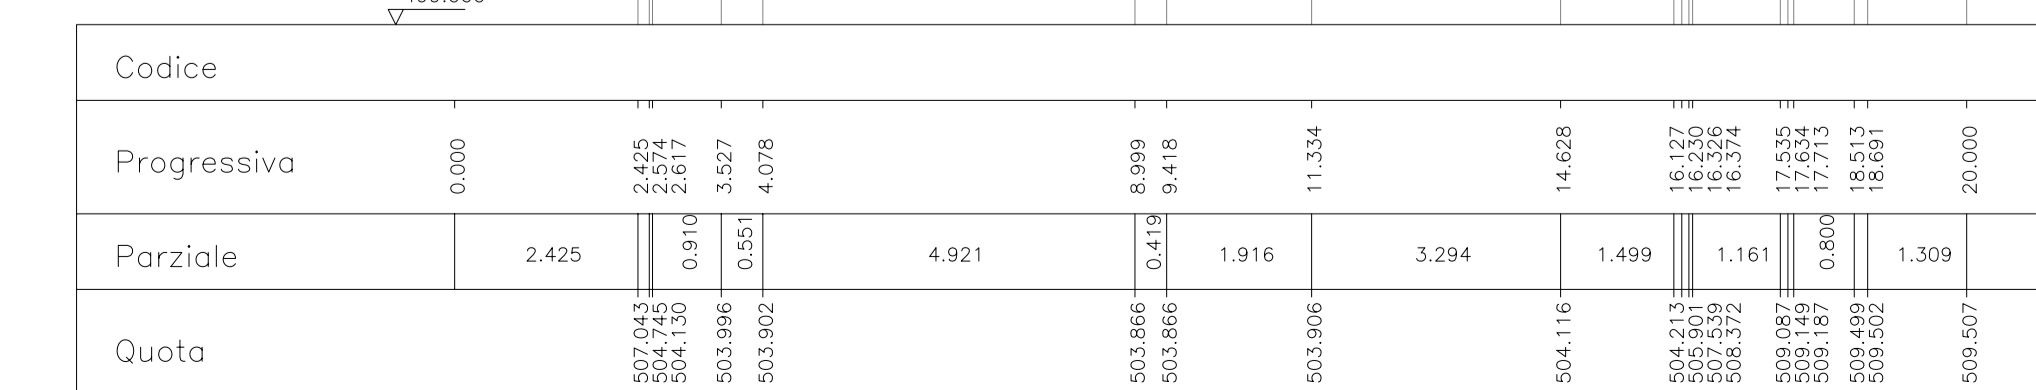

Sezione 106

Scala H 1/100
Scala V 1/100

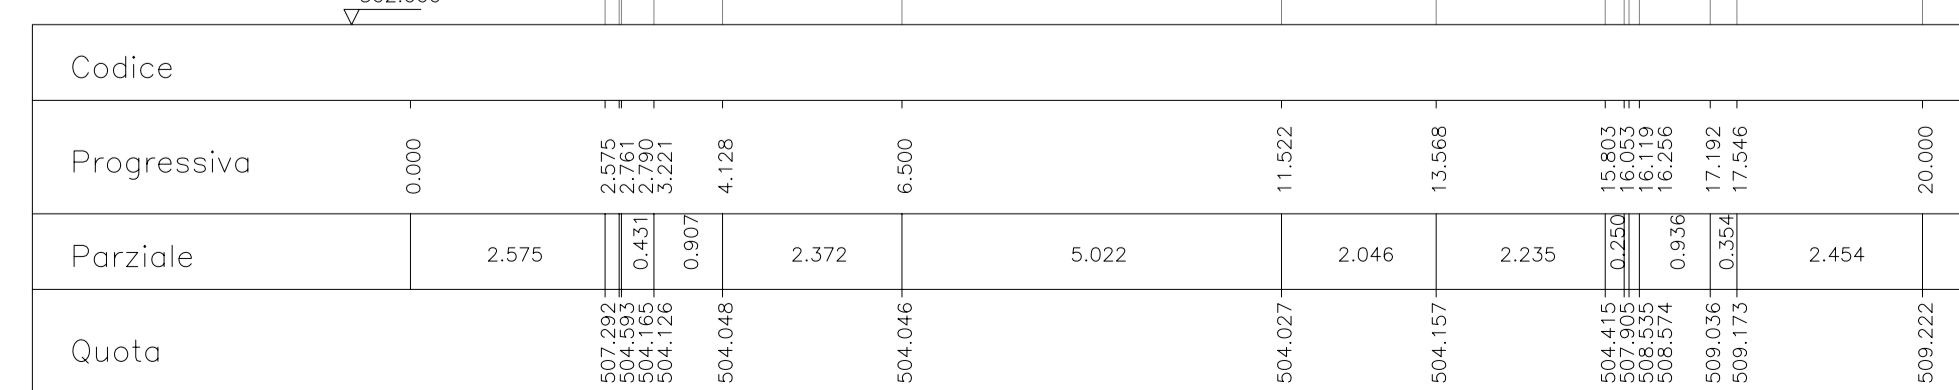

Regione Piemonte

CITTA' METROPOLITANA DI TORINO

COMUNE DI MOMPALERO

LAVORI DI STABILIZZAZIONE DEI VERSANTI DEL BACINO DEL RIO BERTABUELLO, REGIMAZIONE DELLE ACQUE SUPERFICIALI PRESSO LA STRADA COMUNALE DI ROCCIAMELONE E MIGLIORAMENTO DELLE CONDIZIONI DI DEFLUSSO DEL RIO NEL TRATTO DEL FONDOVALLE URBANIZZATO

CODICE INTERVENTO TO_A18_534_18_50bis

PROGETTO DEFINITIVO

il progettista il responsabile area tecnica
ing. Roberto Truffa Giachet geom. Giuseppe Bo

tavola	17			oggetto	TORRENTE CENISCHIA: SEZIONI D'ALVEO TRATTO 101-106		
scala	1:100			data	Novembre '21		
rit.	211436	1	29/10/2021	PRIMA EMISSIONE	4		
		2	22/11/2021	PROGETTO DEFINITIVO	5		
		3		EMMISSIONE	6		
note				NOTE		EMMISSIONE	NOTE

ing. Roberto Truffa Giachet - Piazza Sant'Anna 11 10085 Pont Canavese TO - tel. 0124/84160 - 337/444899 roberto@ingtruffa.it