

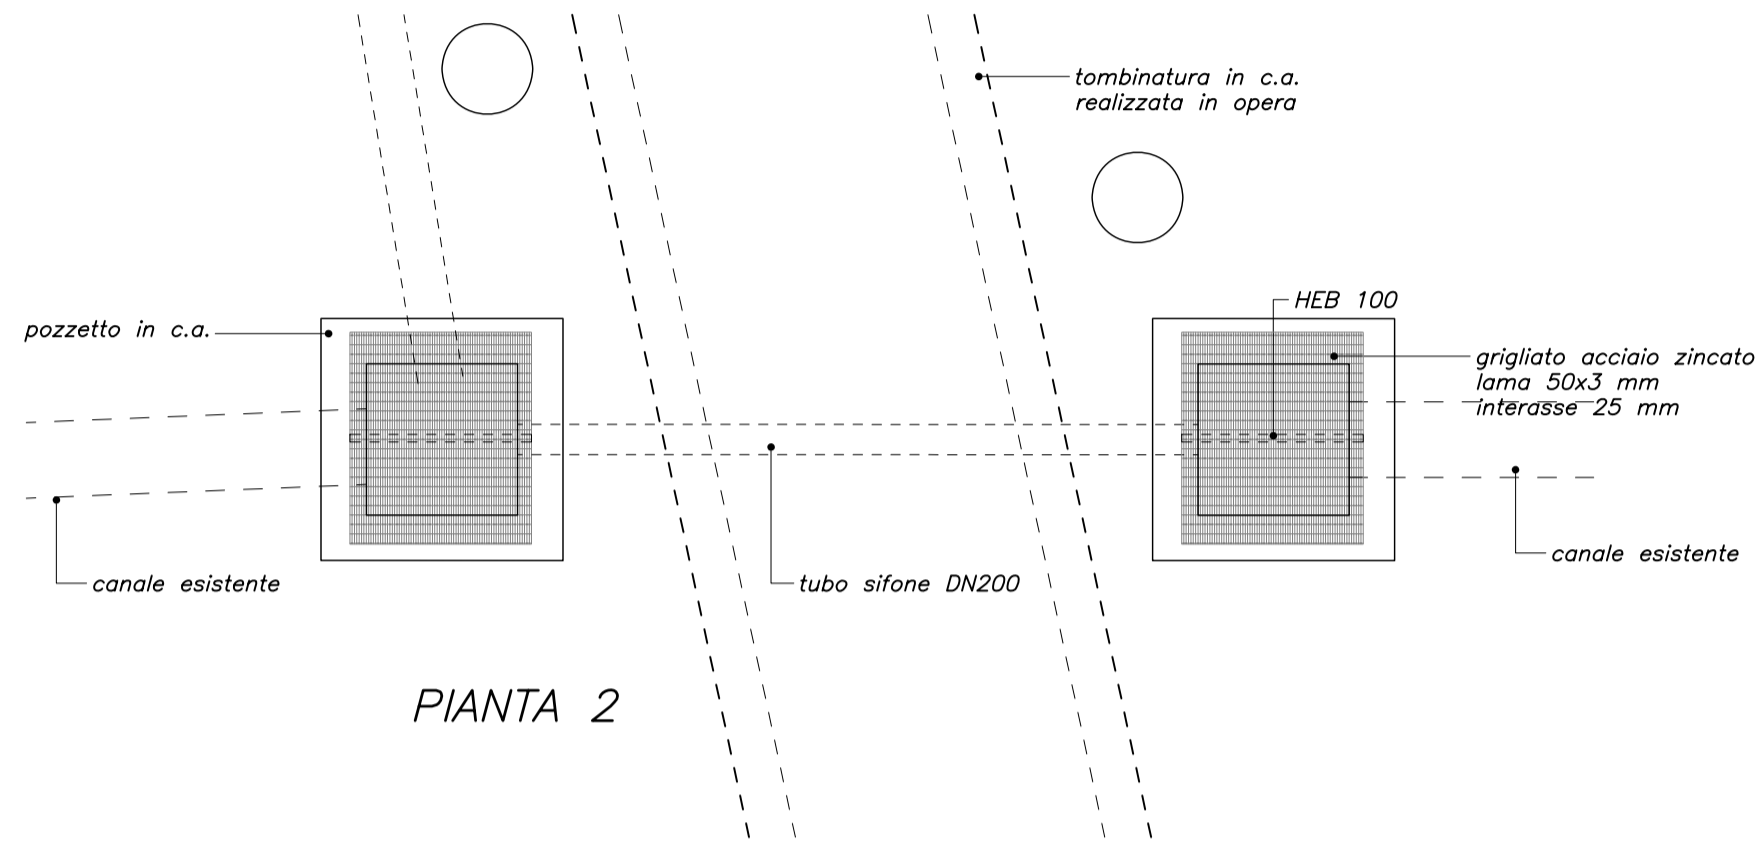



CORRISPONDENZA ATTRAVERSAMENTO CANALE IRRIGUO
Scala 1:50

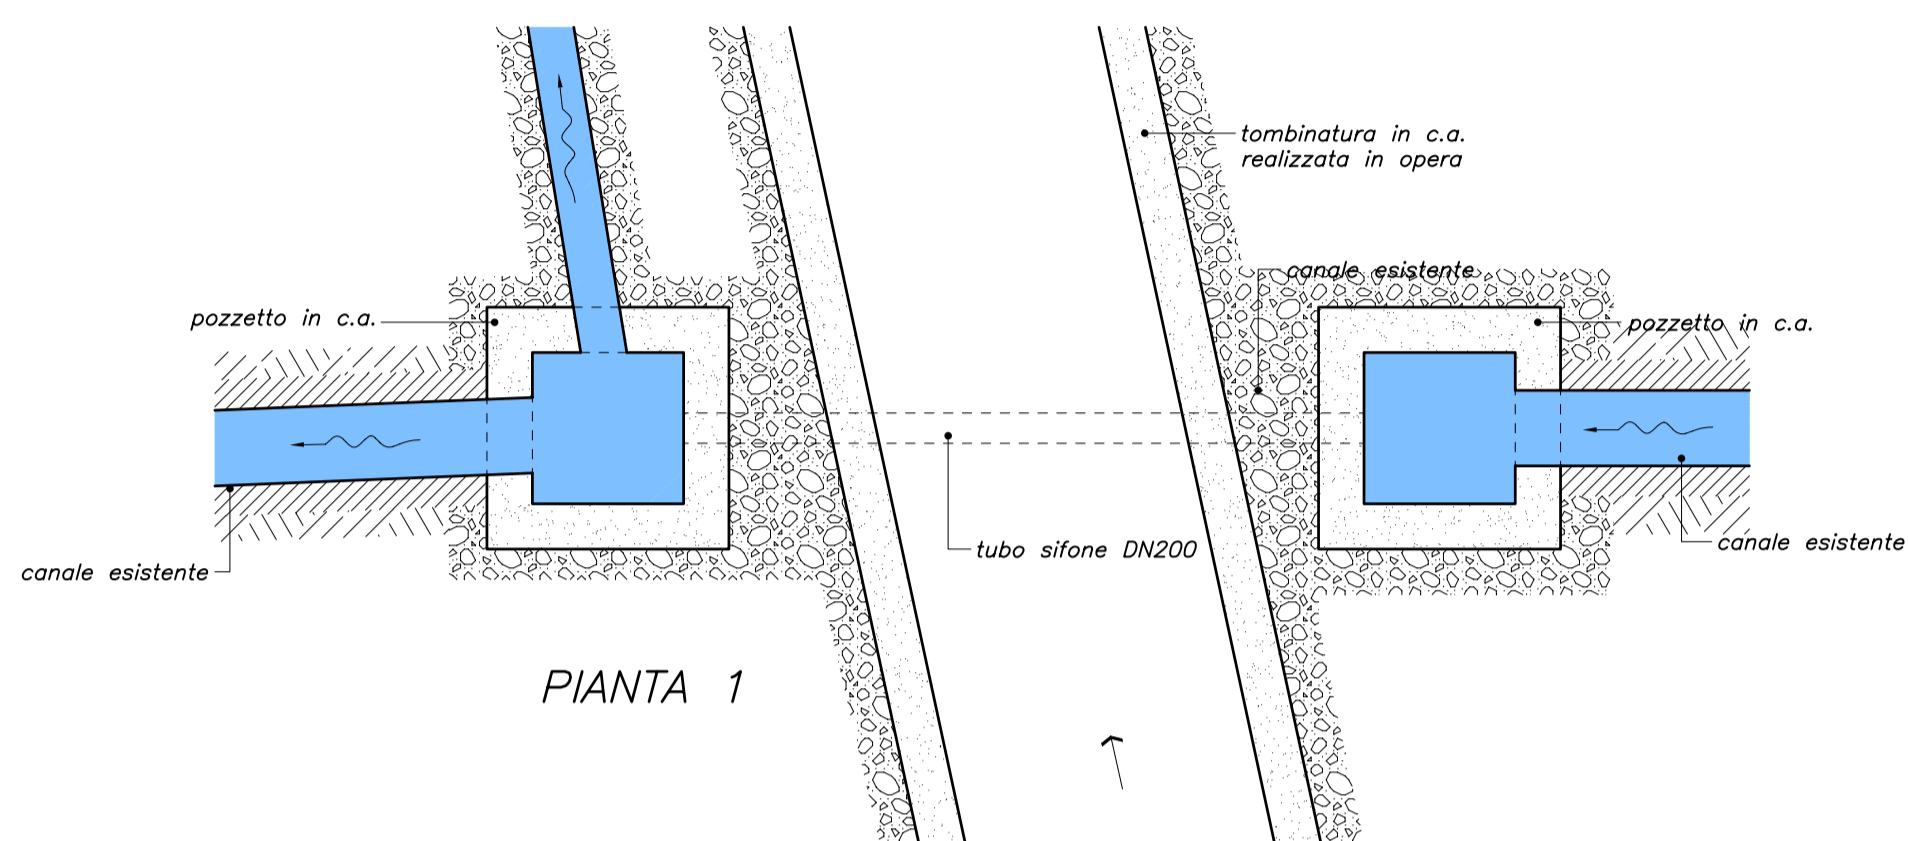


SEZIONE
Scala 1:50

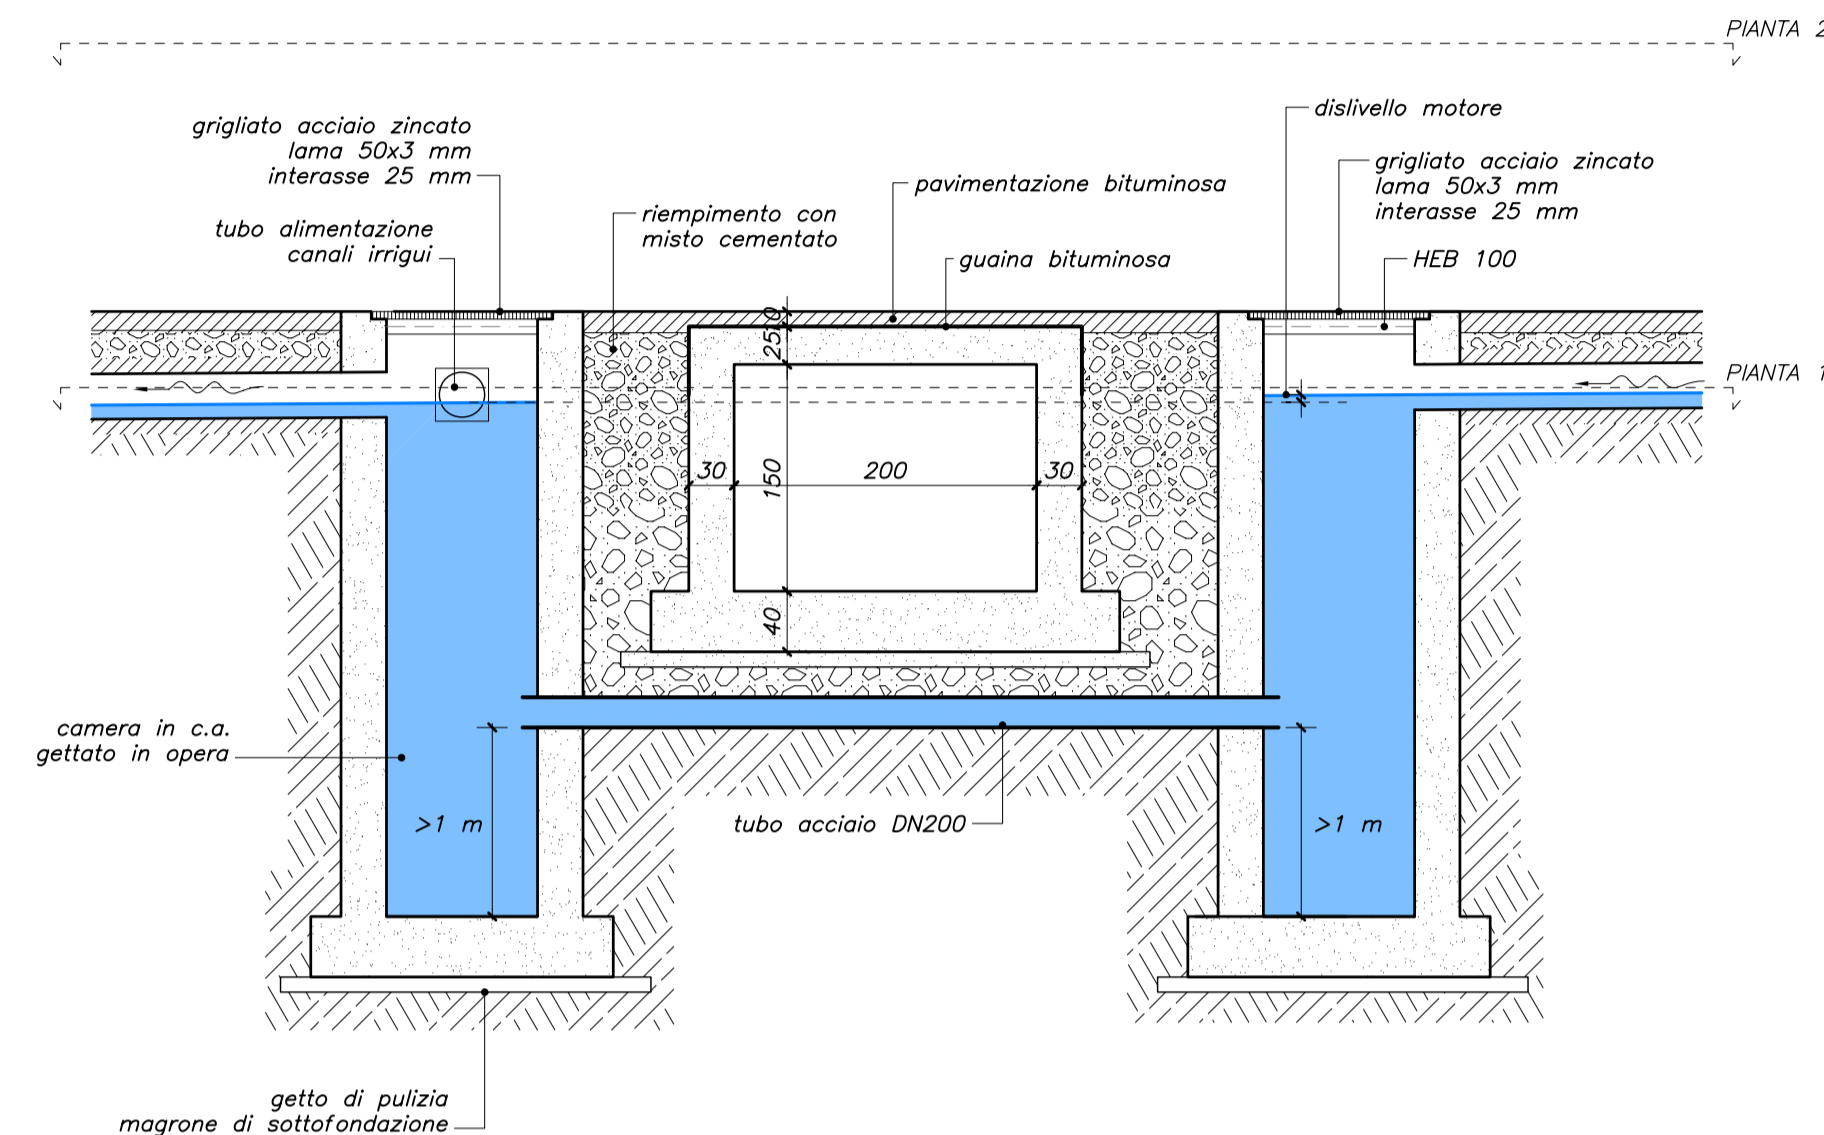



ATTRAVERSAMENTO STRADA
Scala 1:50

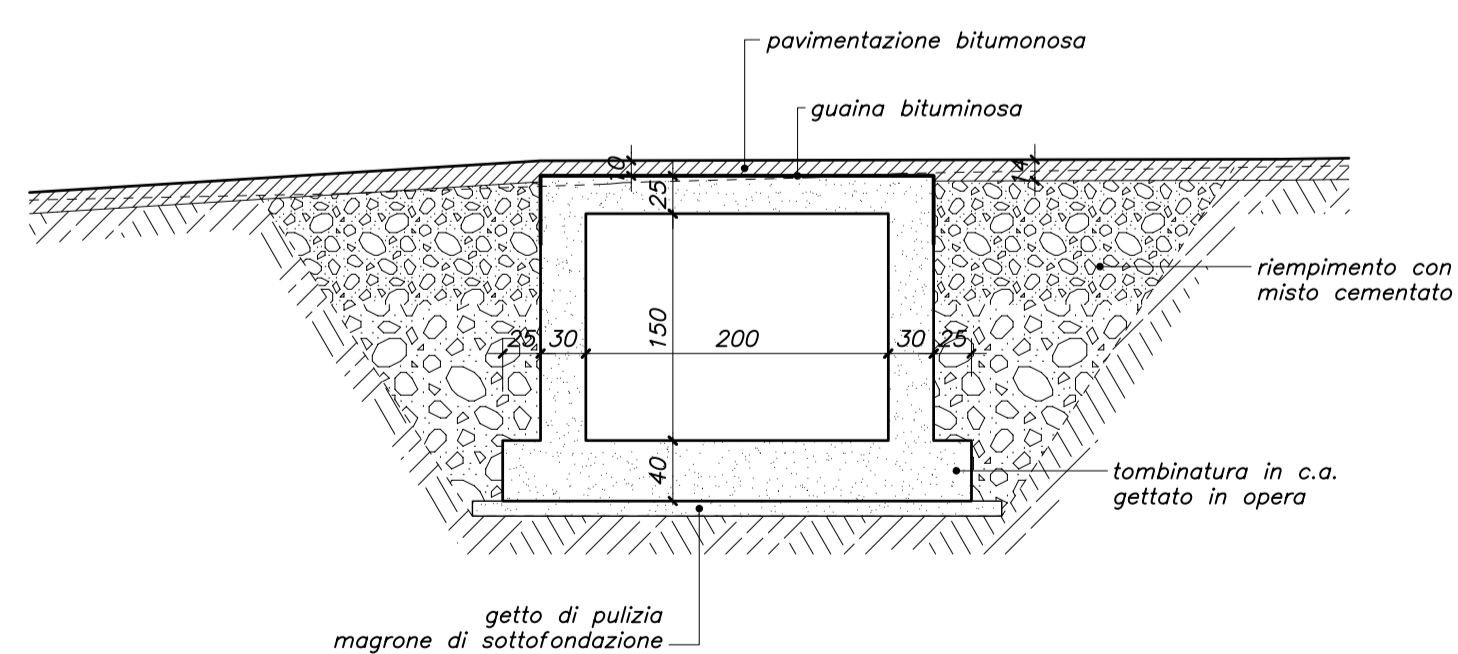

CORRISPONDENZA ATTRAVERSAMENTO FOGNATURA
Scala 1:50

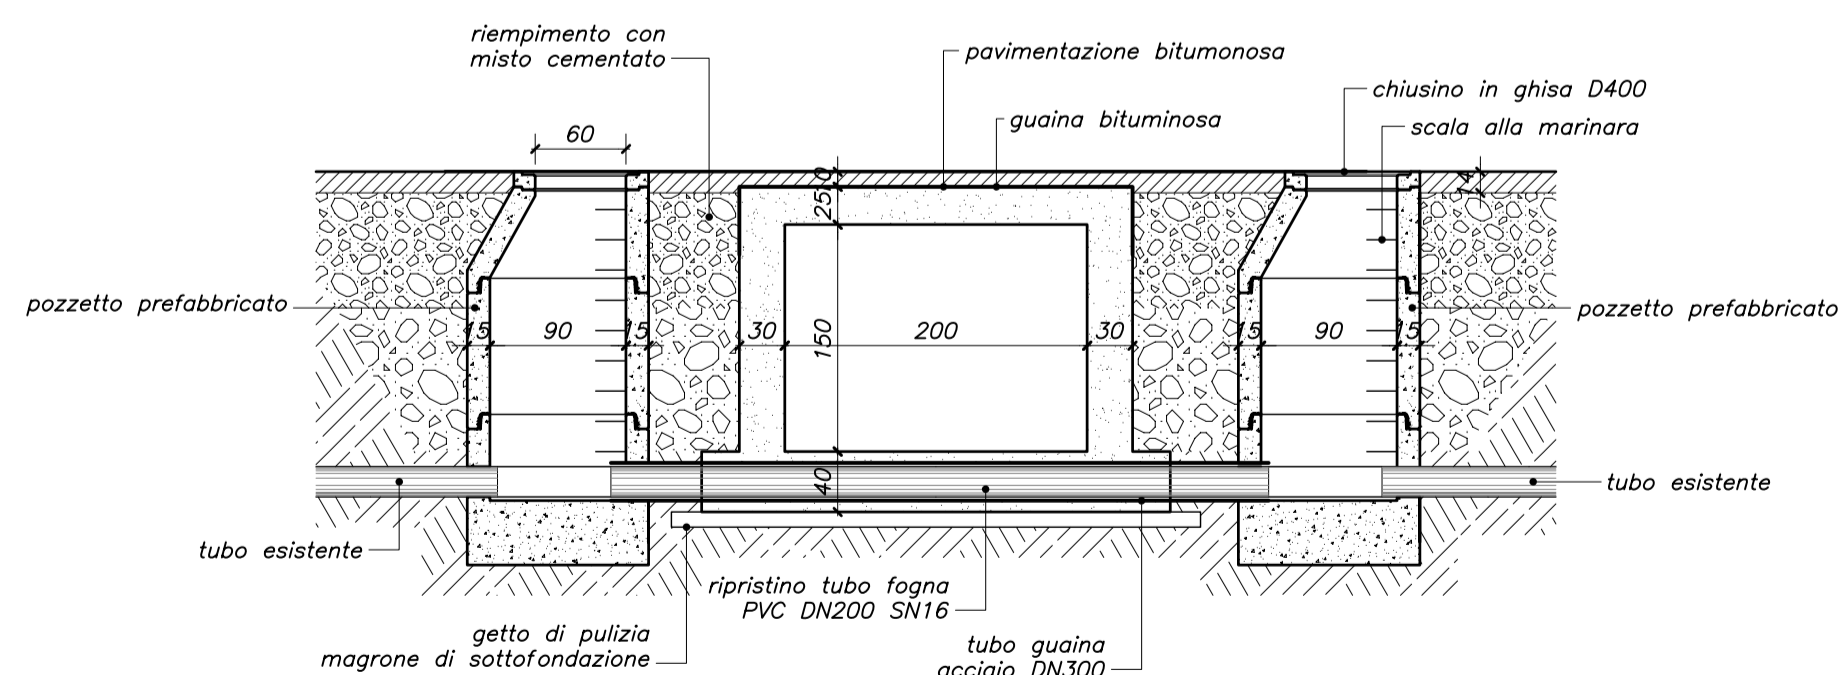

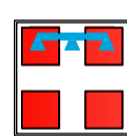
Regione Piemonte
 CITTA' METROPOLITANA DI TORINO
COMUNE DI MOMPANTERO


LAVORI DI STABILIZZAZIONE DEI VERSANTI DEL BACINO DEL RIO BERTABUELLO, REGIMAZIONE DELLE ACQUE SUPERFICIALI PRESSO LA STRADA COMUNALE DI ROCCIAMELONE E MIGLIORAMENTO DELLE CONDIZIONI DI DEFLUSSO DEL RIO NEL TRATTO DEL FONDOVALLE URBANIZZATO
CODICE INTERVENTO TO_A18_534_18_50bis
PROGETTO DEFINITIVO

il progettista il responsabile area tecnica
 ing. Roberto Truffa Giachet geom. Giuseppe Bo

tavola	oggetto			
20	PARTE 2 (ATTRAVERSAMENTO STRADA): PARTICOLARI COSTRUTTIVI			
scala	1:50			
rif.	211436	1	29/10/2021	PRIMA EMISSIONE
		2	22/11/2021	PROGETTO DEFINITIVO
		3		
data	Novembre '21	EMMISSIONE	NOTE	EMMISSIONE
ing. Roberto Truffa Giachet - Piazza Sant'Anna 11 10085 Pont Canavese TO - tel. 0124/84160 - 337/444899 roberto@ingtruffa.it				