



Foto 3 - Tratto terminale del rio Bertabuello in corrispondenza della confluenza nel Torrente Cenischia - Stato di progetto



Foto 3 - Tratto terminale del rio Bertabuello in corrispondenza della confluenza nel Torrente Cenischia - Stato di fatto



Foto 4 - Vista da valle del tratto terminale del rio Bertabuello - Stato di fatto


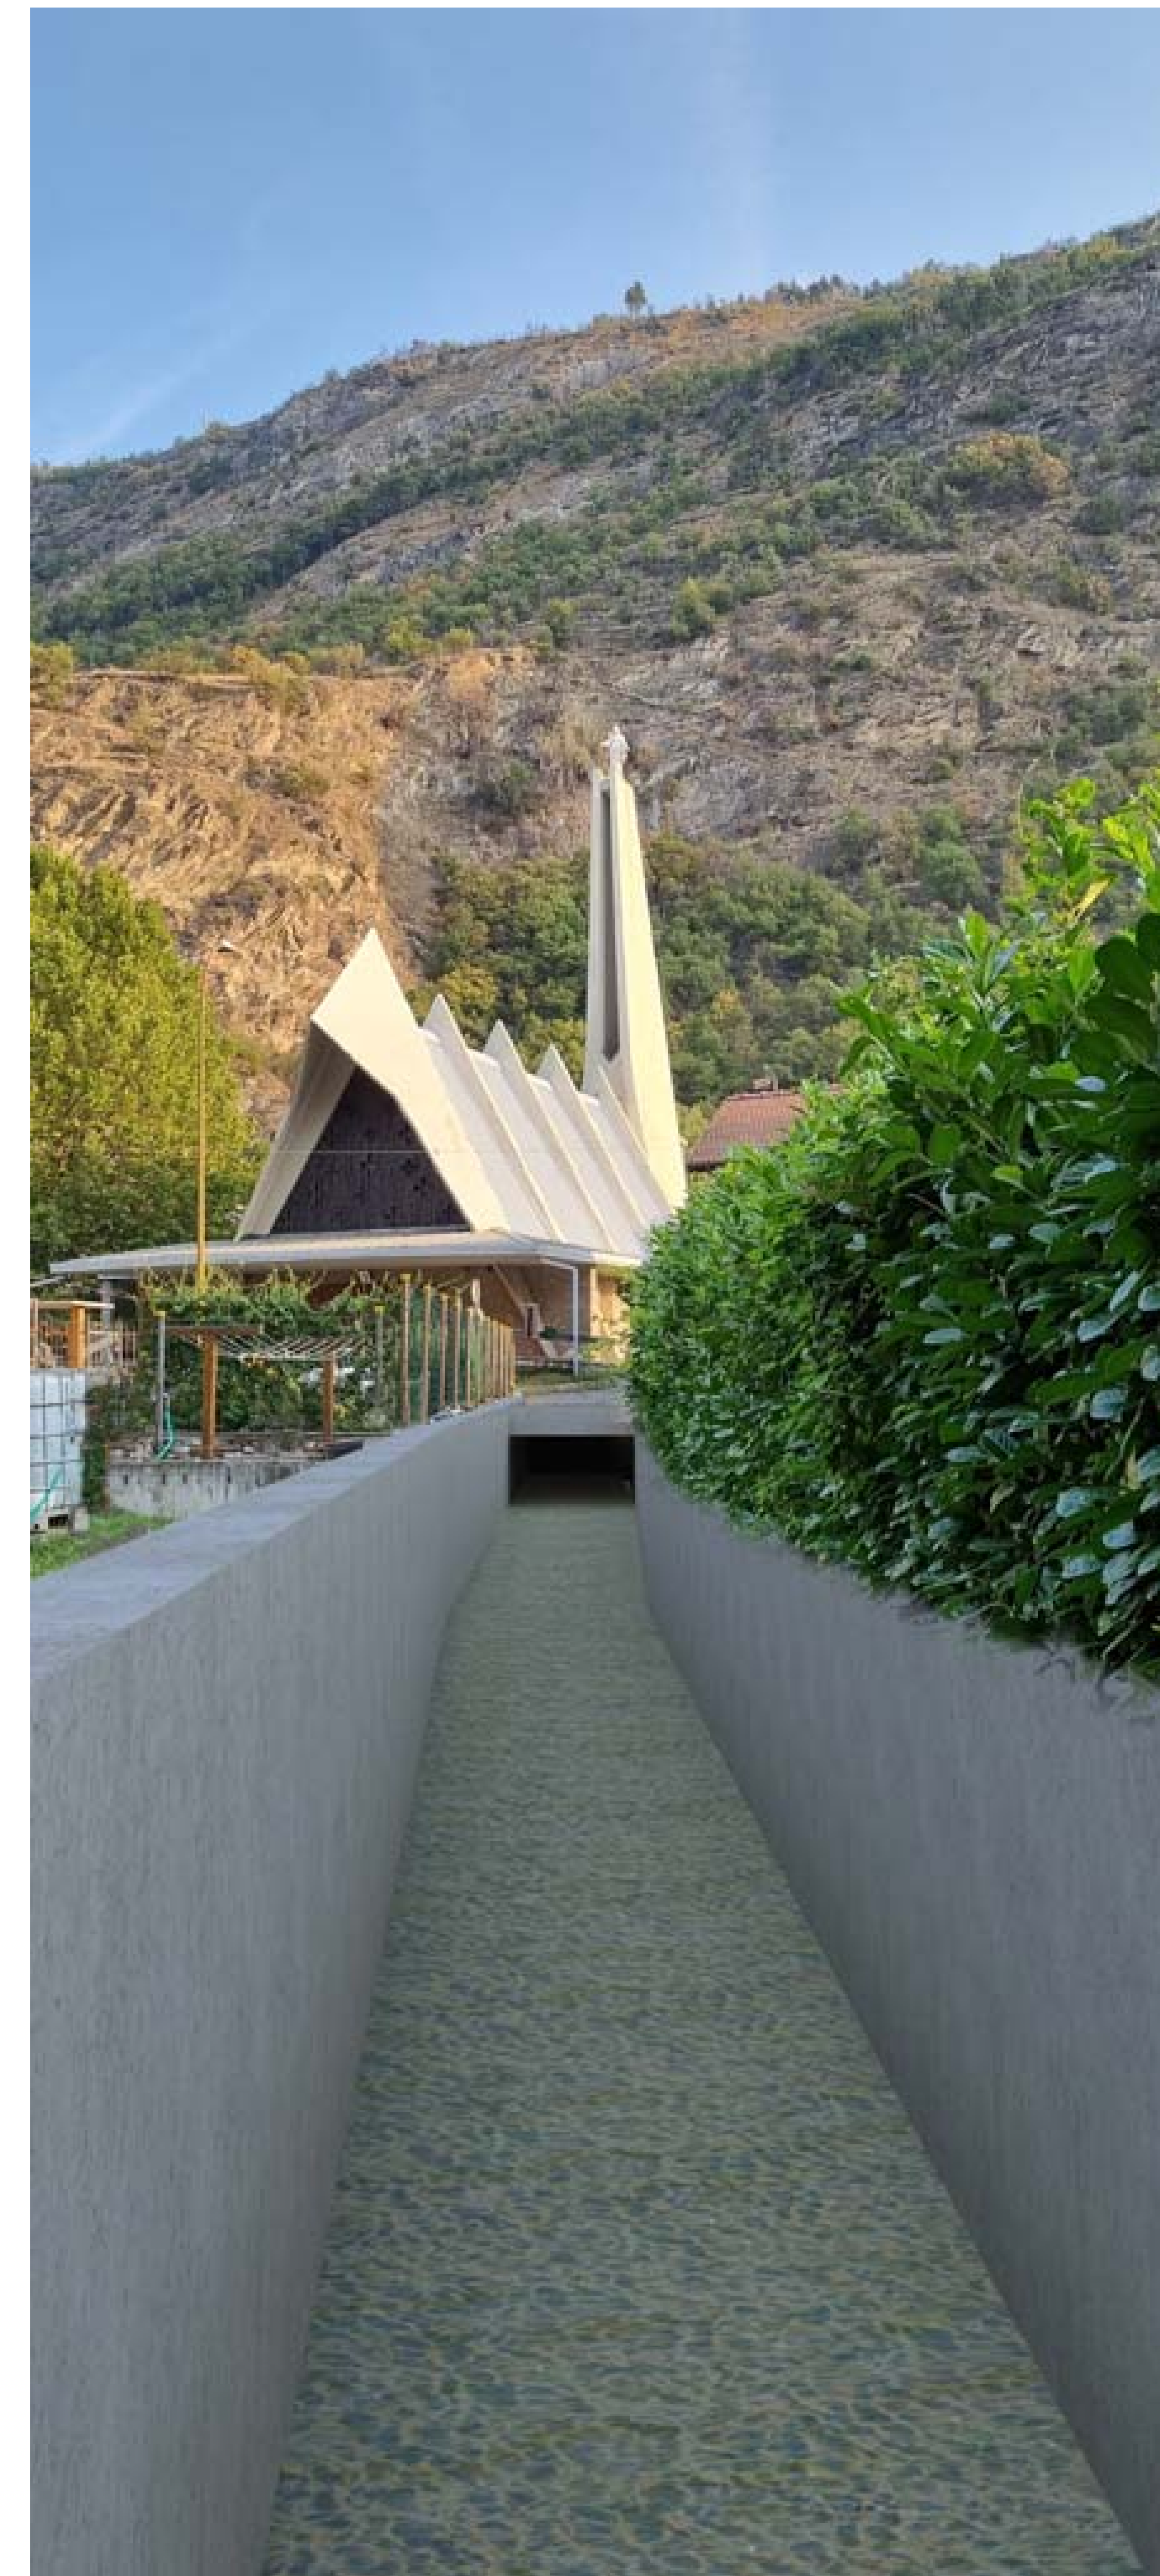


Foto 4 - Vista da valle del tratto terminale del rio Bertabuello - Stato di progetto

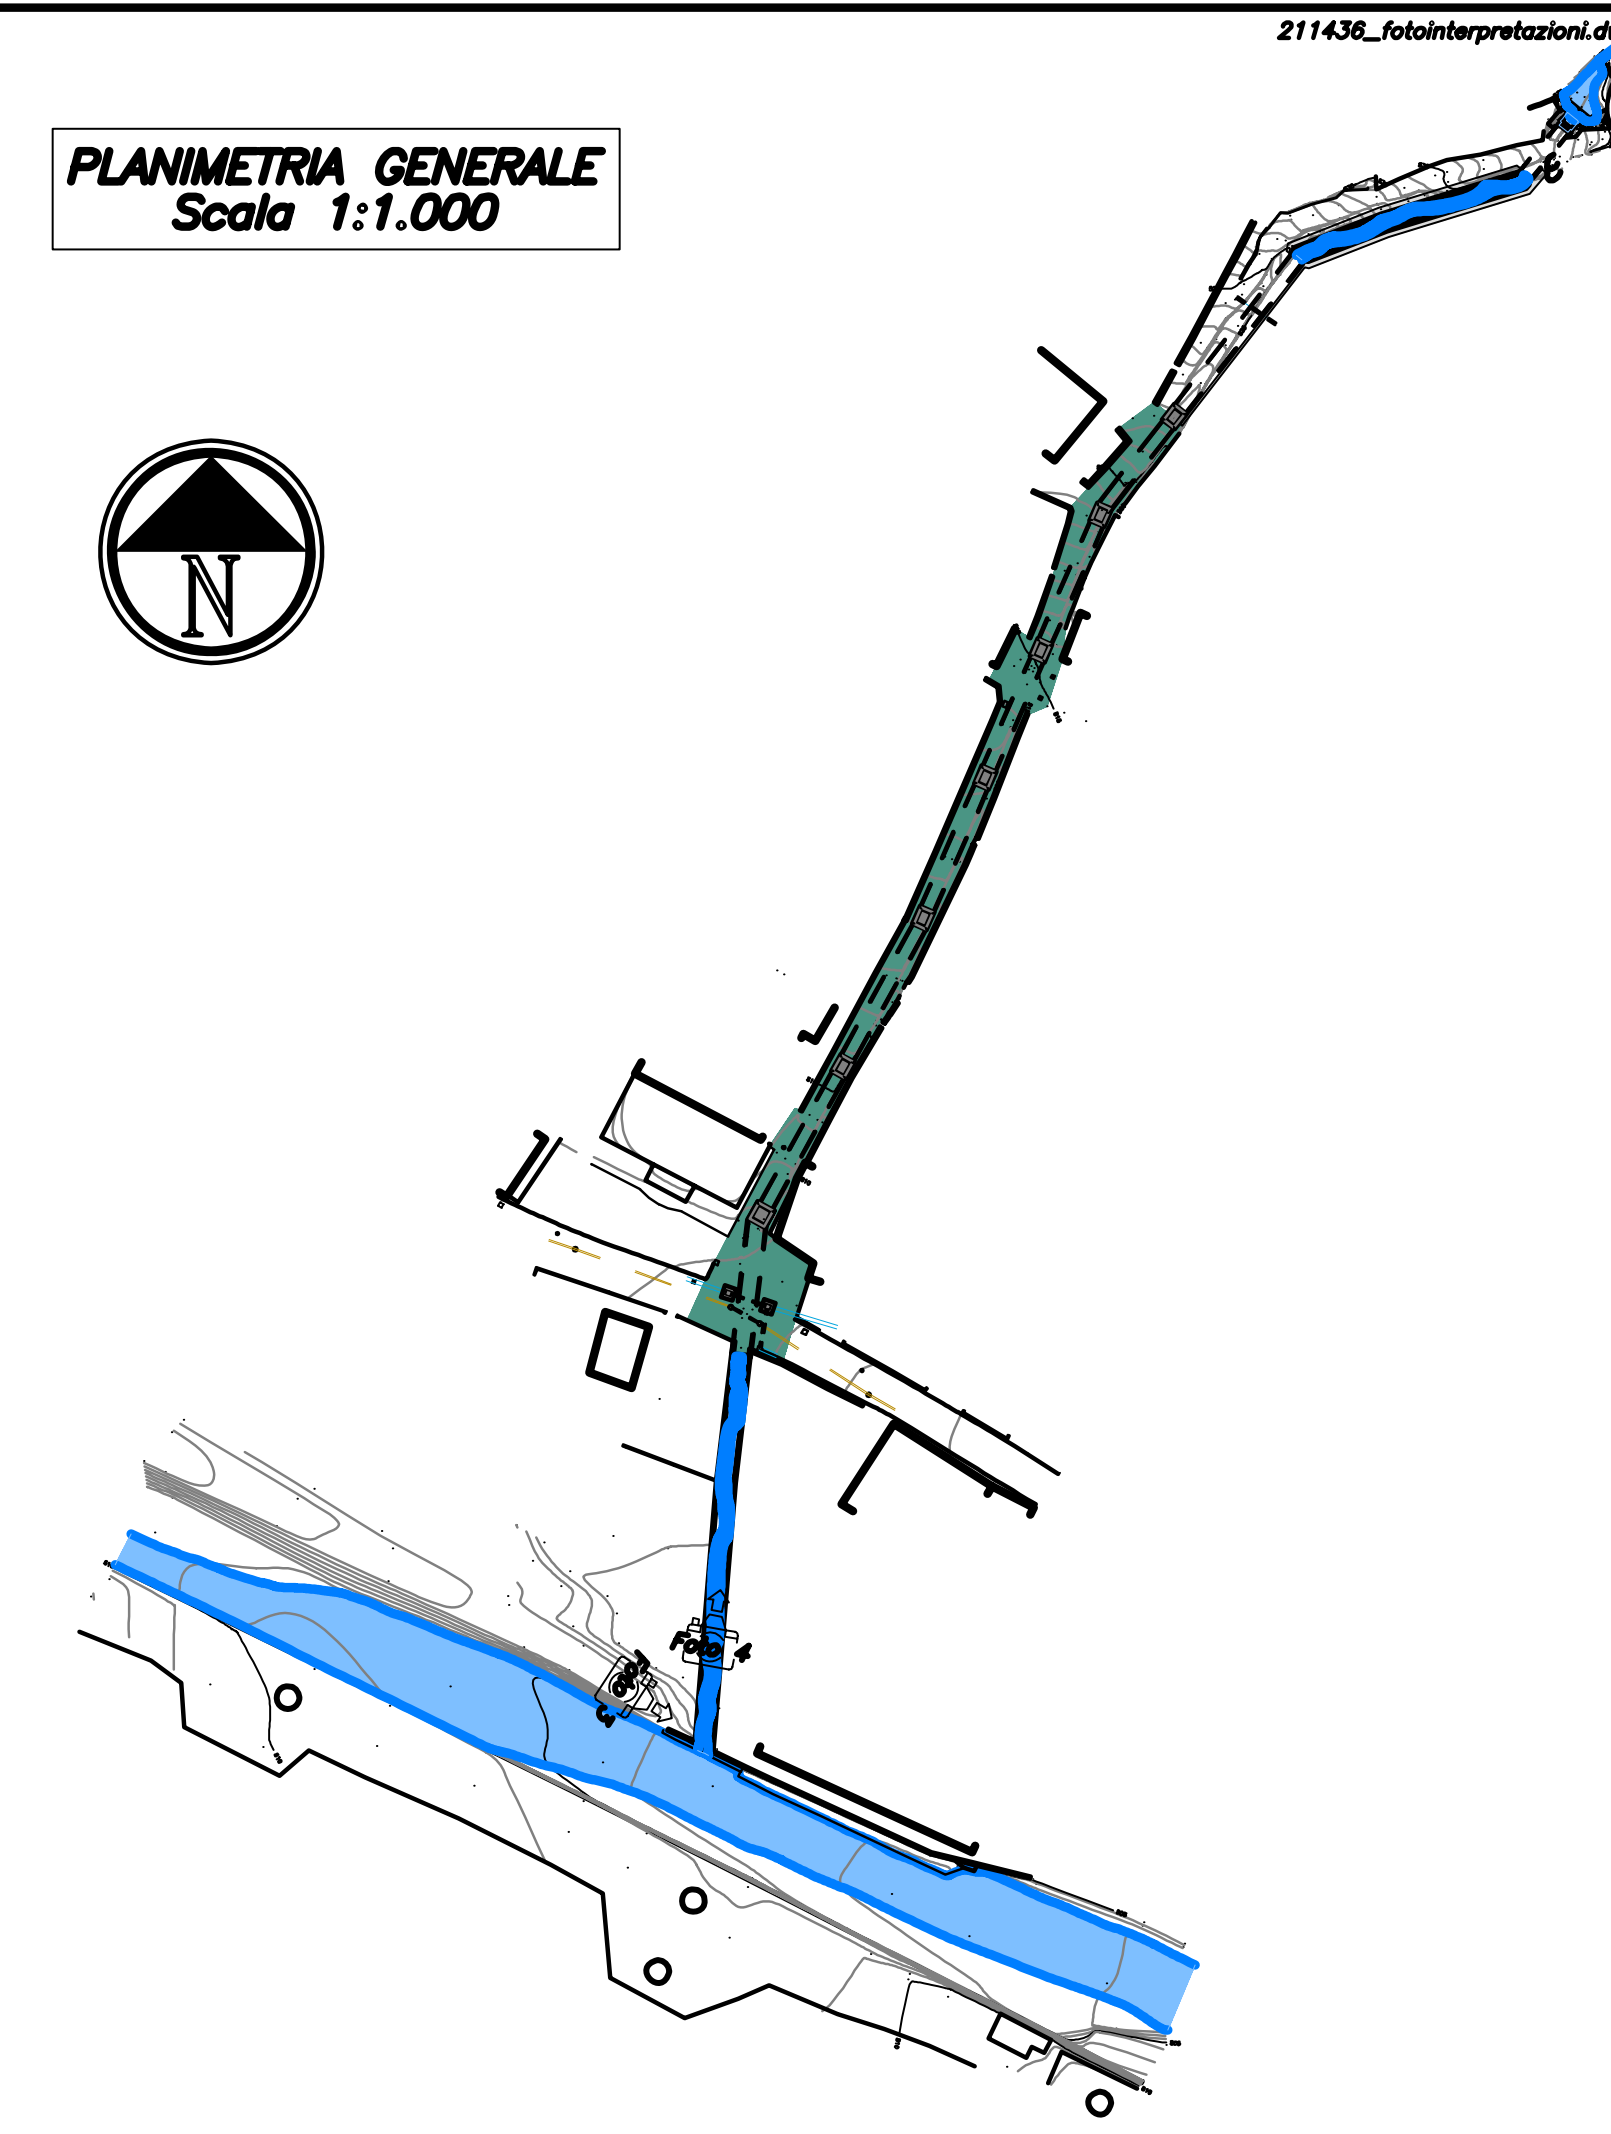

211438\_fotointerpretazioni.dwg

**REGIONE PIEMONTE**  
CITTA' METROPOLITANA DI TORINO

**COMUNE DI MOMPANTERO**

**LAVORI DI STABILIZZAZIONE DEI VERSANTI DEL BACINO DEL RIO BERTABUELLO, REGIMAZIONE DELLE ACQUE SUPERFICIALI PRESSO LA STRADA COMUNALE DI ROCCIAMELONE E MIGLIORAMENTO DELLE CONDIZIONI DI DEFLUSSO DEL RIO NEL TRATTO DEL FONDOVALLE URBANIZZATO**  
**CODICE INTERVENTO TO\_A18\_534\_18\_50bis**  
**PROGETTO DEFINITIVO**

il progettista il responsabile area tecnica  
ing. Roberto Truffa Giachet geom. Giuseppe Bo

tavola	oggetto						
35	<b>FOTOINTERPRETAZIONI PARTE 1B</b>						
scala	---						
nr.	211438	1	29/10/2021	PRIMA EMISSIONE	4		
		2	22/11/2021	PROGETTO DEFINITIVO	5		
data	Novembre '21	3			6		
				EMMISSIONE		NOTE	EMMISSIONE
ing. Roberto Truffa Giachet - Piazza San'Anna 11 10085 Pont Canavese TO - tel. 0124/84180 - 337/444889 roberto@truffa.it							