



Foto 5 - Vista da monte del rio Bertabuello in corrispondenza dell'attraversamento della strada provinciale - Stato di progetto



Foto 5 - Vista da monte del rio Bertabuello in corrispondenza dell'attraversamento della strada provinciale - Stato di fatto


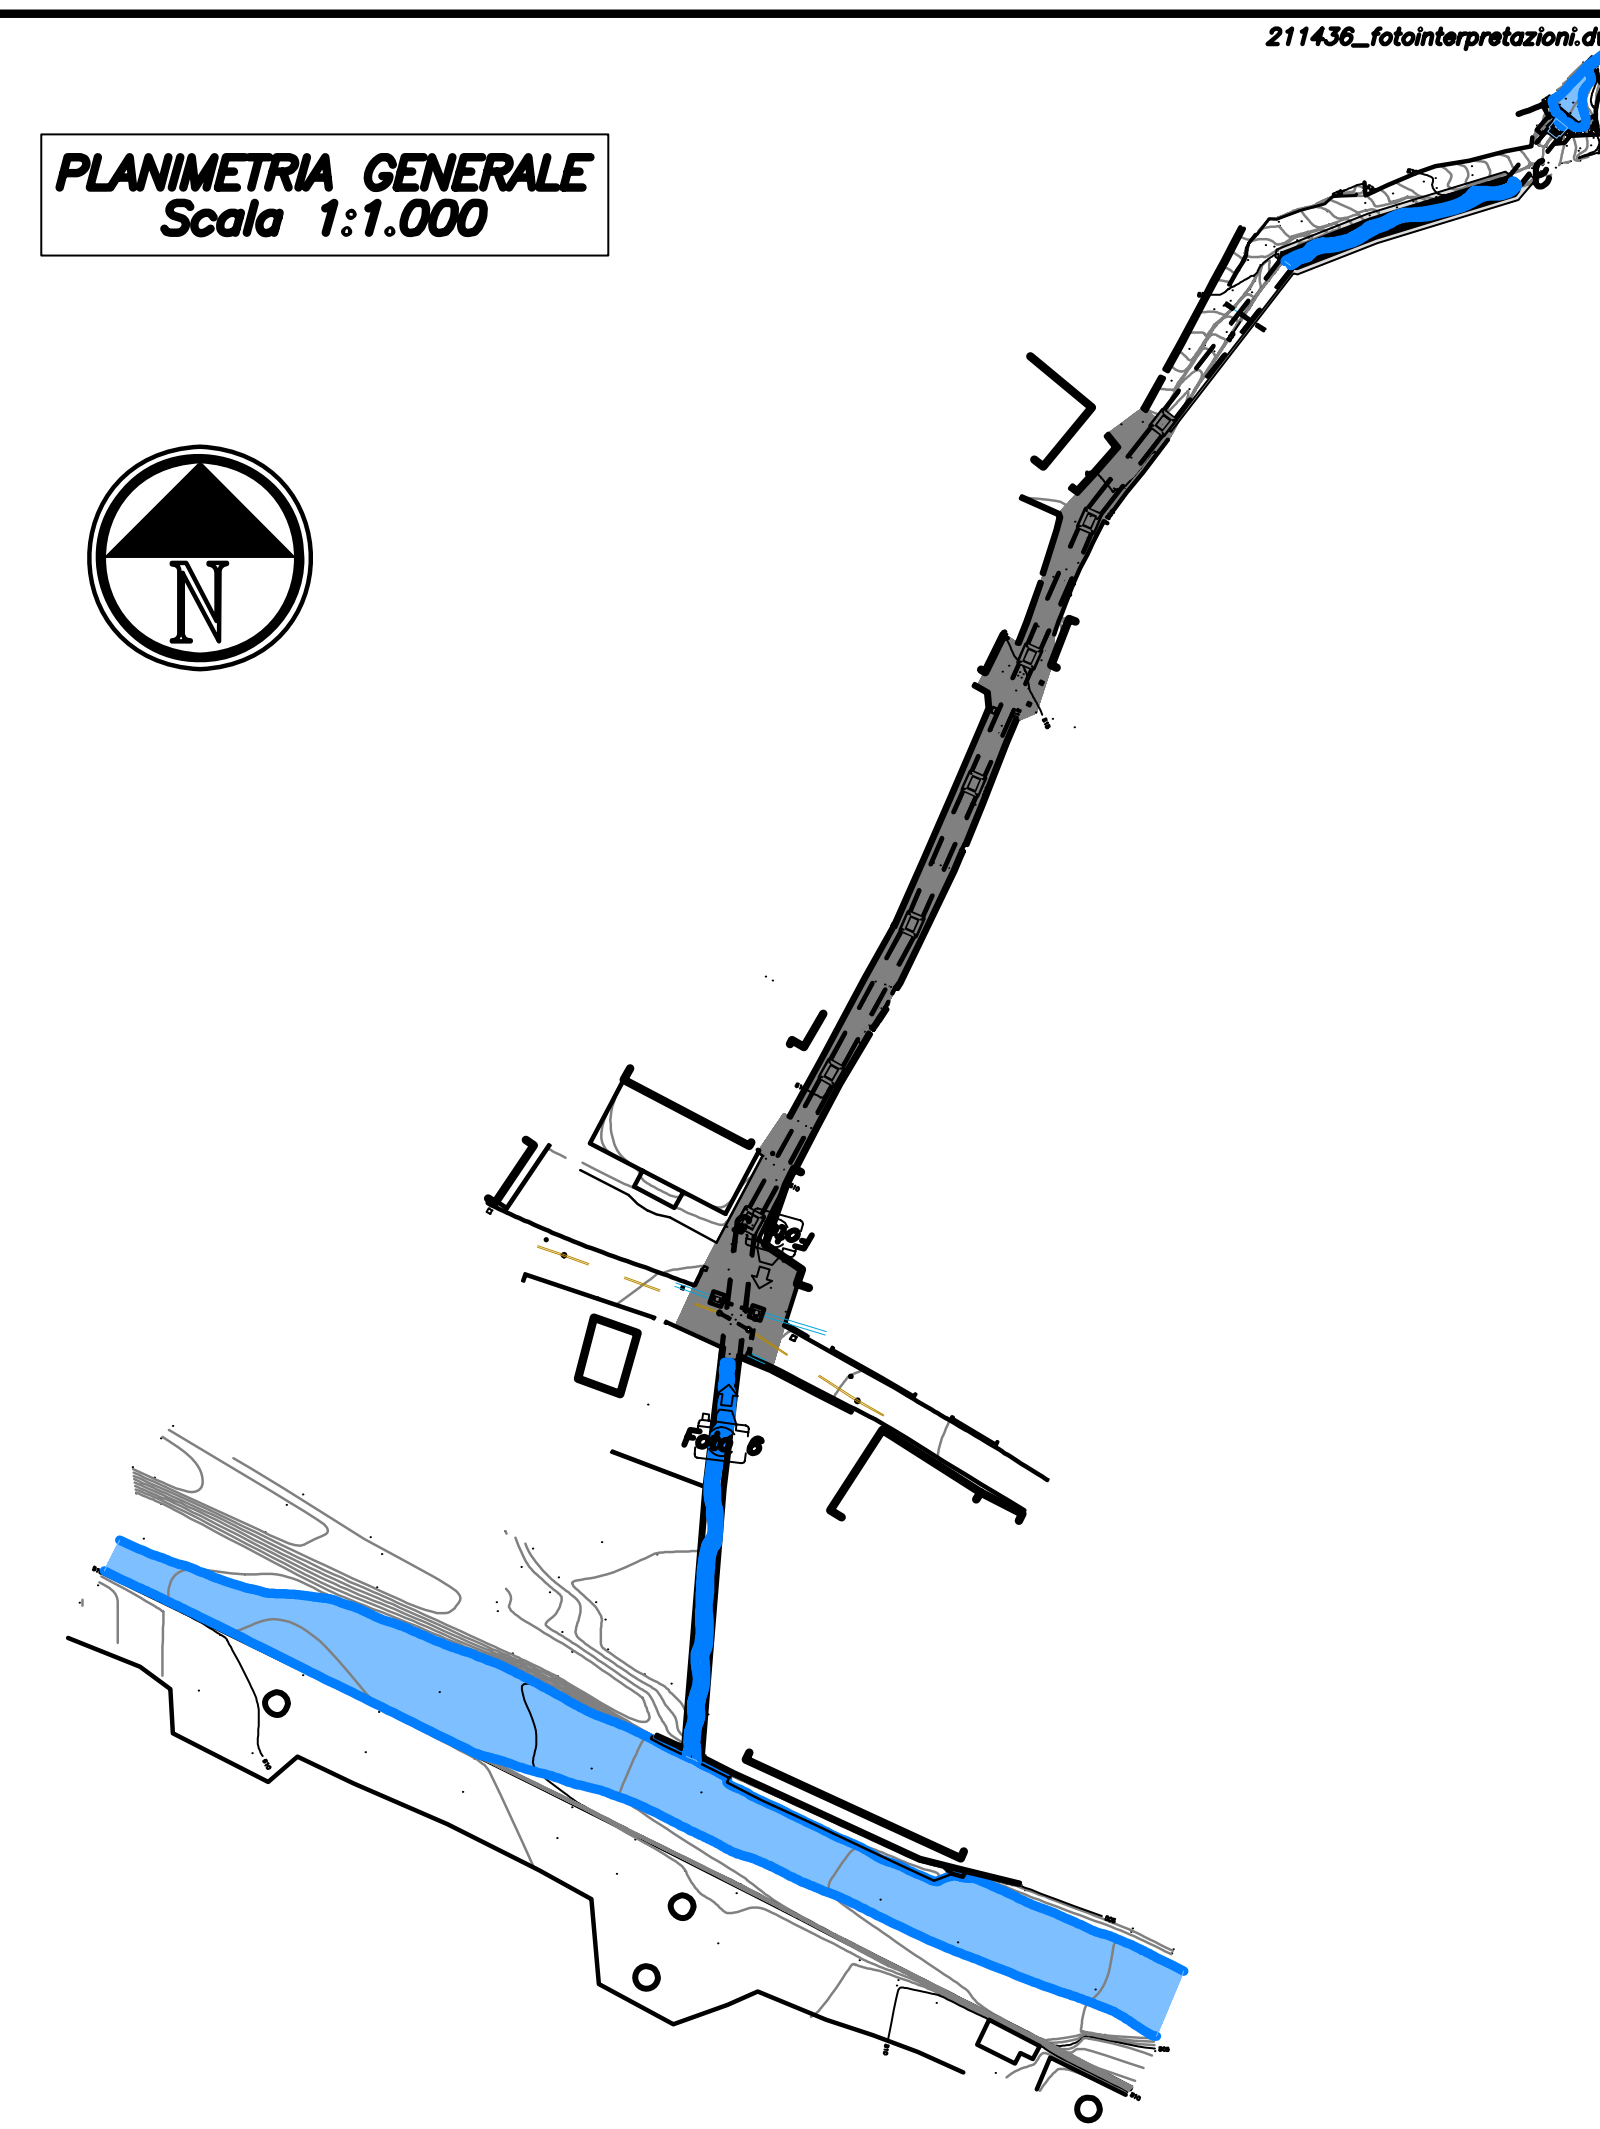


Foto 6 - Vista da valle del rio Bertabuello in corrispondenza dell'attraversamento della strada provinciale - Stato di fatto



Foto 6 - Vista da valle del rio Bertabuello in corrispondenza dell'attraversamento della strada provinciale - Stato di progetto

PLANIMETRIA GENERALE
Scala 1:1.000

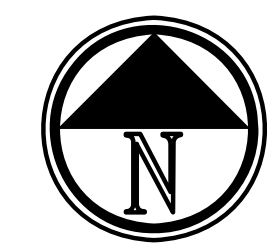

Regione Piemonte
CITTA' METROPOLITANA DI TORINO
COMUNE DI MOMPANTERO

LAVORI DI STABILIZZAZIONE DEI VERSANTI DEL BACINO DEL RIO BERTABUELLO, REGIMAZIONE DELLE ACQUE SUPERFICIALI PRESSO LA STRADA COMUNALE DI ROCCIAMELONE E MIGLIORAMENTO DELLE CONDIZIONI DI DEFLUSSO DEL RIO NEL TRATTO DEL FONDOVALLE URBANIZZATO
CODICE INTERVENTO TO_A18_534_18_50bis
PROGETTO DEFINITIVO

il progettista il responsabile area tecnica
ing. Roberto Truffa Glachet geom. Giuseppe Bo

tavola oggetto
36 **FOTOINTERPRETAZIONI PARTE 2**

nr.	data	EMMISSIONE	NOTE	EMMISSIONE	NOTE
1	29/10/2021	PRIMA EMISSIONE		4	
2	22/11/2021	PROGETTO DEFINITIVO		5	
3				6	

ing. Roberto Truffa Glachet - Piazza San'Anna 11 10085 Pont Canavese TO - tel. 0124/84180 - 337/444889 roberto@truffa.it