



Foto 7 - Vista da valle del rio Bertabuello prospiciente la strada comunale - Stato di fatto



Foto 7 - Vista da valle del rio Bertabuello prospiciente la strada comunale - Stato di progetto


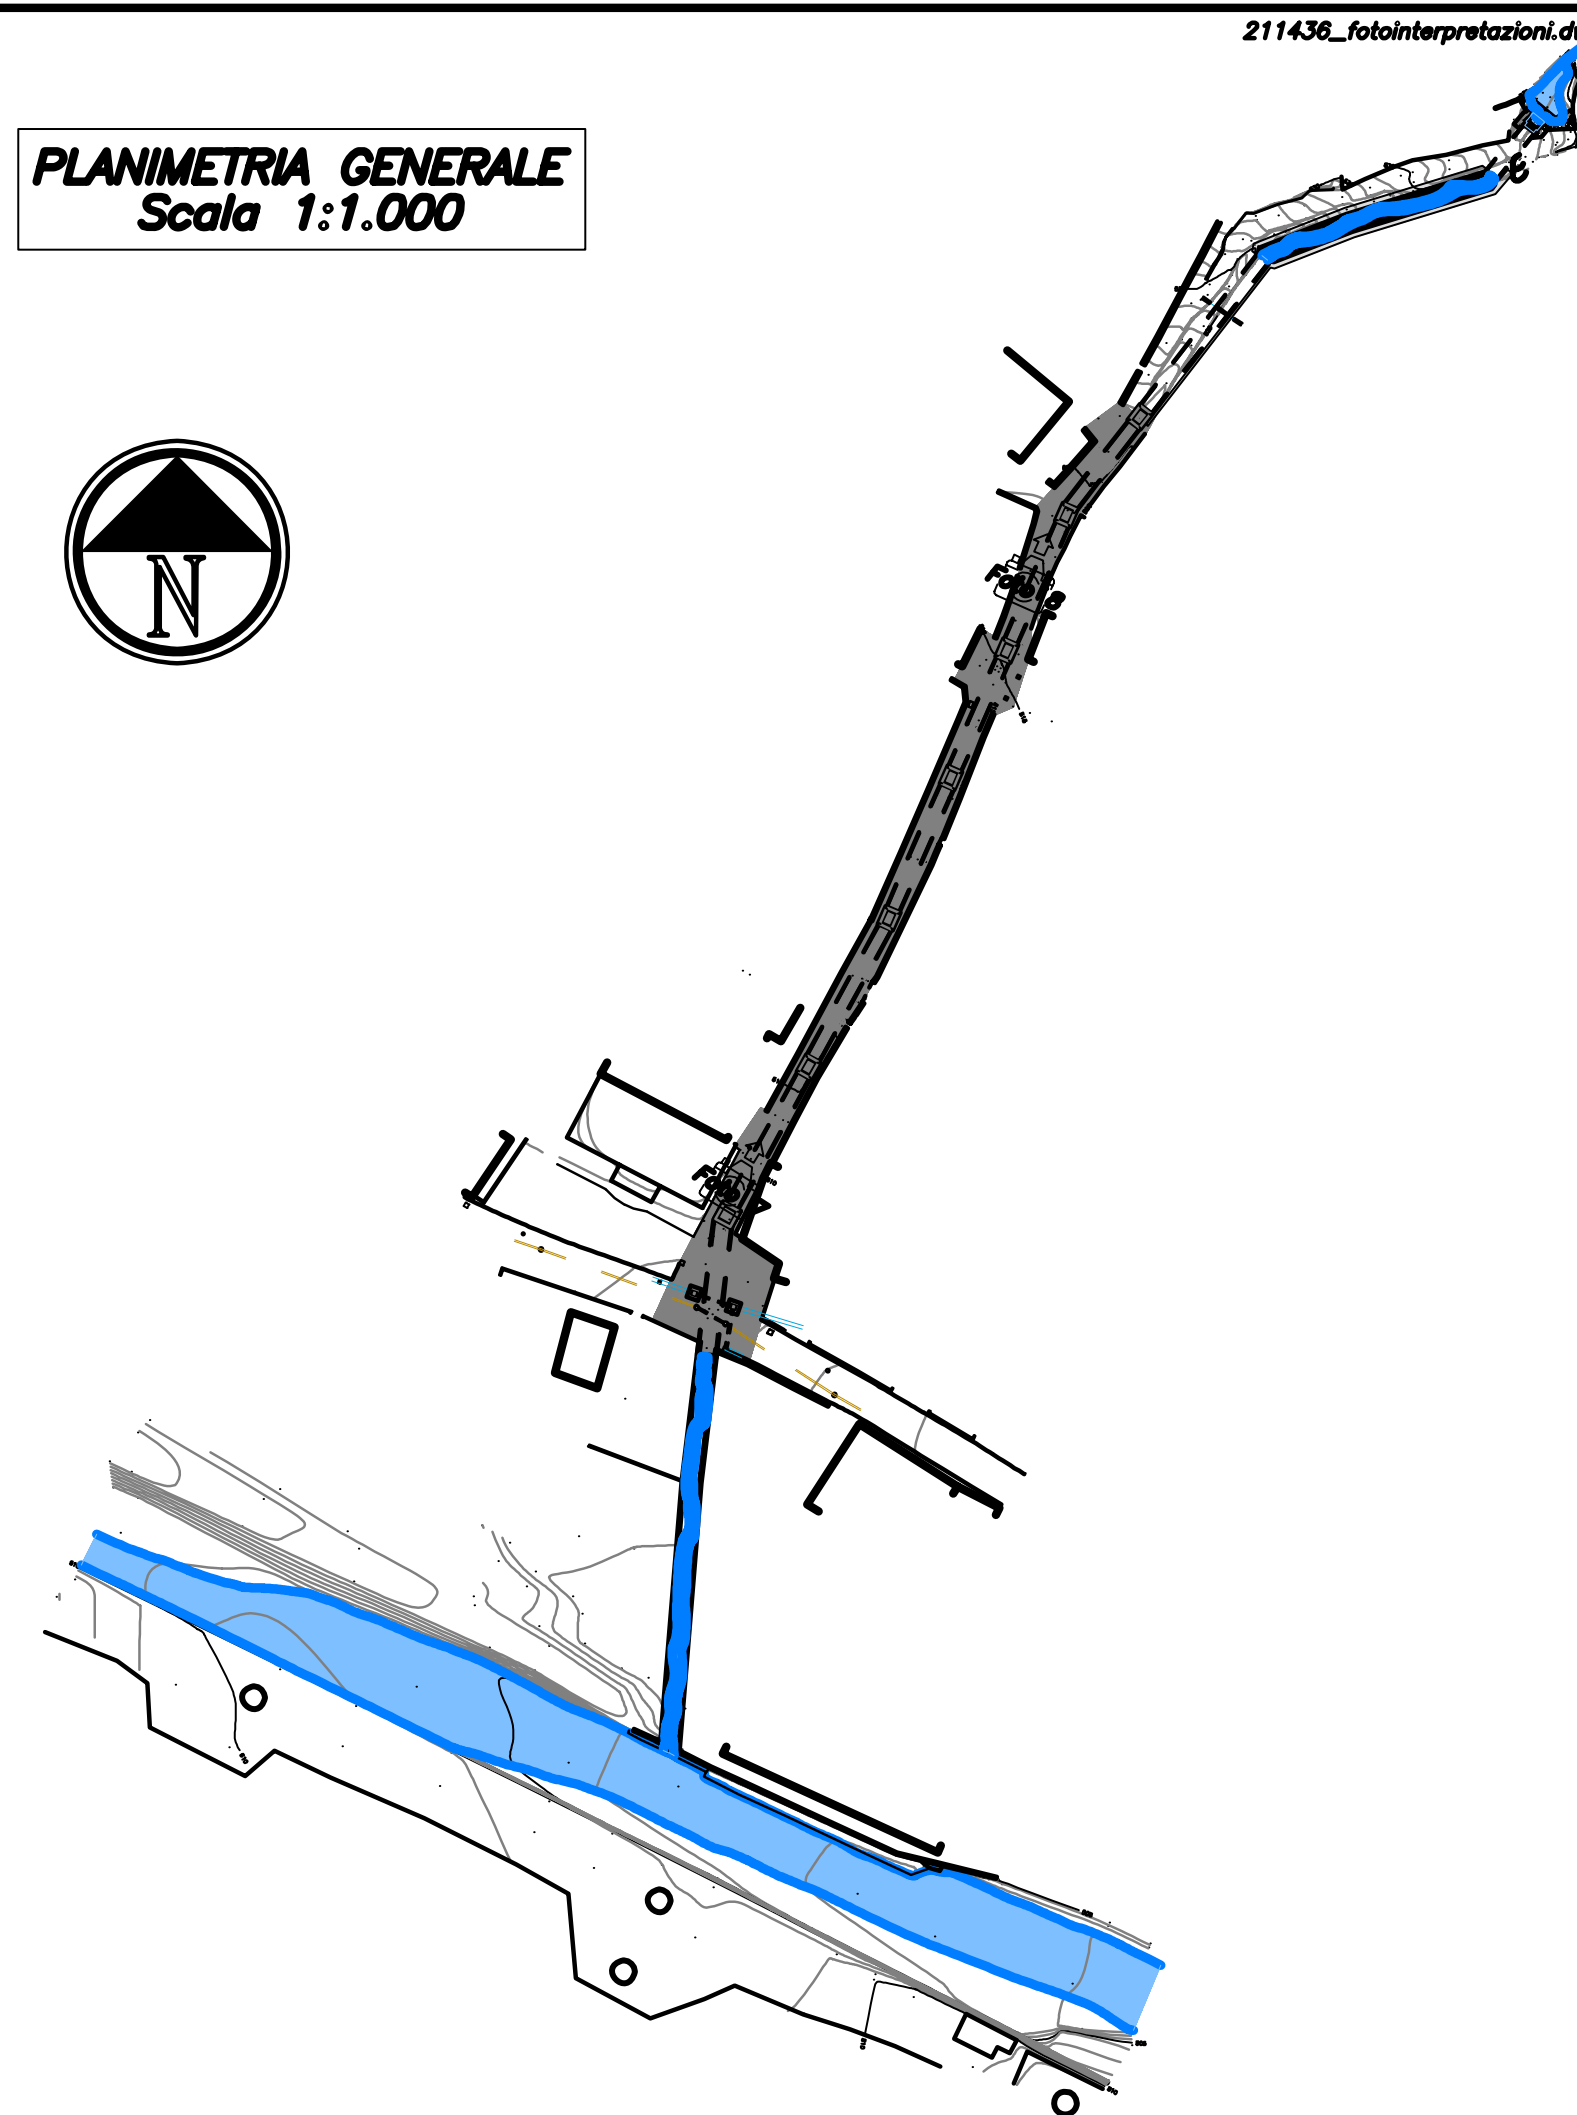


Foto 8 - Vista da valle del rio Bertabuello prospiciente la strada comunale - Stato di progetto



Foto 8 - Vista da valle del rio Bertabuello prospiciente la strada comunale - Stato di fatto

PLANIMETRIA GENERALE
Scala 1:1.000

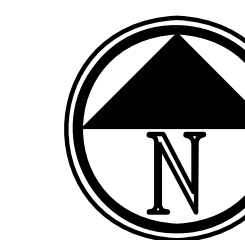

Regione Piemonte
CITTA' METROPOLITANA DI TORINO
COMUNE DI MOMPANTERO

LAVORI DI STABILIZZAZIONE DEI VERSANTI DEL BACINO DEL RIO BERTABUELLO, REGIMAZIONE DELLE ACQUE SUPERFICIALI PRESSO LA STRADA COMUNALE DI ROCCIAMELONE E MIGLIORAMENTO DELLE CONDIZIONI DI DEFLUSSO DEL RIO NEL TRATTO DEL FONDOVALLE URBANIZZATO
CODICE INTERVENTO TO_A18_534_18_50bis
PROGETTO DEFINITIVO

il progettista
ing. Roberto Truffa Glachet

il responsabile area tecnica
geom. Giuseppe Bo

tavola

37

oggetto

FOTOINTERPRETAZIONI PARTE 3A

scala

nr.

211438

data

Novembre '21

ing. Roberto Truffa Glachet - Piazza San'Anna 11 10085 Pont Canavese TO - tel. 0124/84180 - 337/444889 roberto@truffa.it

nr.	data	EMISSIONE	NOTE
1	29/10/2021	PRIMA EMISSIONE	
2	22/11/2021	PROGETTO DEFINITIVO	
3			

