
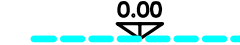
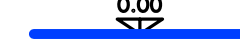


LEGENDA

Pelo libero stato di fatto  0.00

Pelo libero stato di progetto  0.00

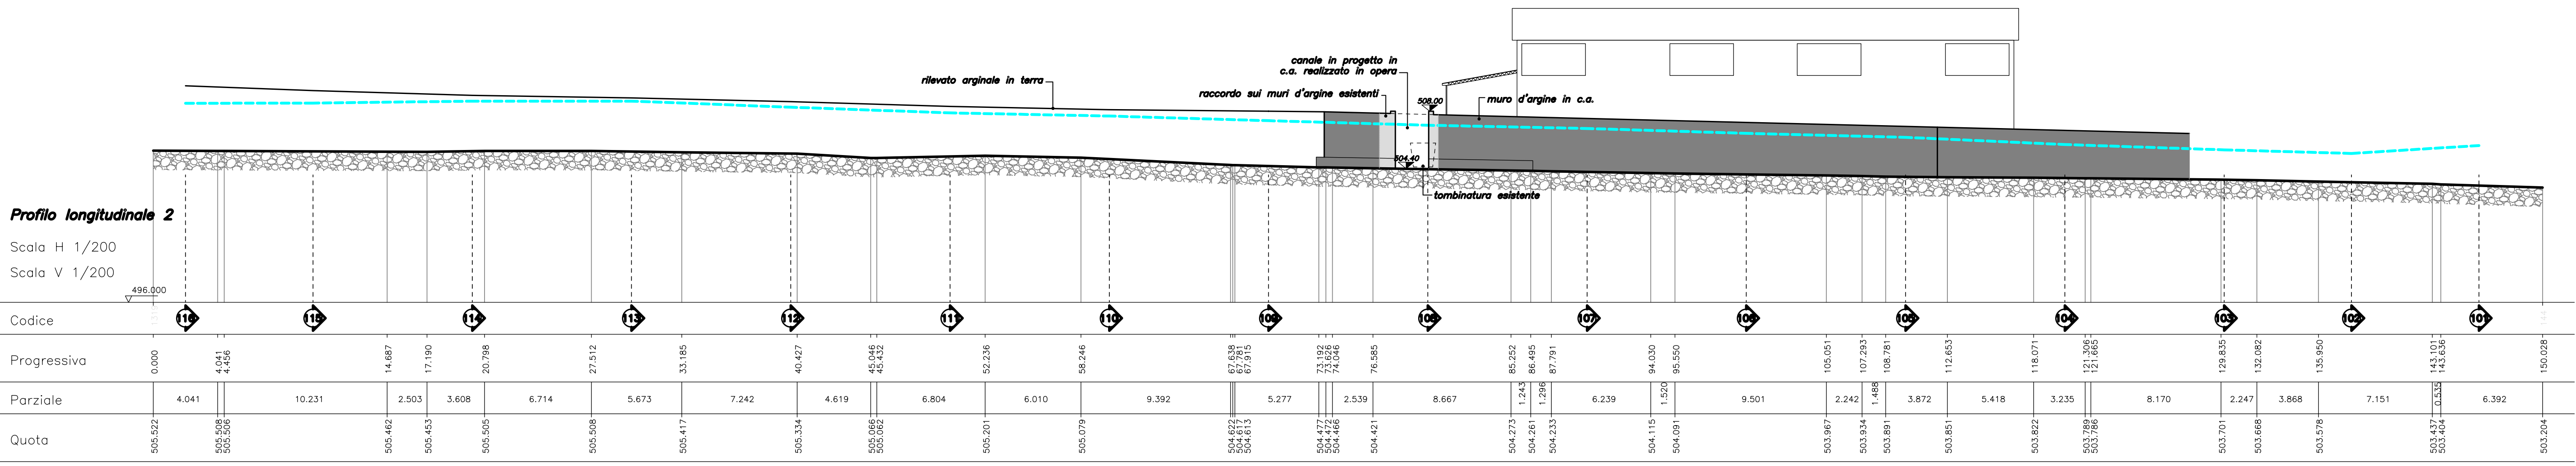

Profilo longitudinale 2
 Scala H 1/200
 Scala V 1/200


Regione Piemonte
 CITTÀ METROPOLITANA DI TORINO

COMUNE DI MOMPALERO

LAVORI DI STABILIZZAZIONE DEI VERSANTI DEL BACINO DEL RIO BERTABUELLO, REGIMAZIONE DELLE ACQUE SUPERFICIALI PRESSO LA STRADA COMUNALE DI ROCCIAMELONE E MIGLIORAMENTO DELLE CONDIZIONI DI DEFLUSSO DEL RIO NEL TRATTO DEL FONDOVALLE URBANIZZATO
CODICE INTERVENTO TO_A18_534_18_50bis
PROGETTO DEFINITIVO

il progettista il responsabile area tecnica
 ing. Roberto Truffa Giachet geom. Giuseppe Bo



tavola	oggetto			
16	TORRENTE CENISCHIA: PROFILO LONGITUDINALE D'ALVEO			
scala	1:200			
nr.	211436	1	29/10/2021	PRIMA EMISSIONE
		2	22/11/2021	PROGETTO DEFINITIVO
		3		
data	Novembre '21	EMISSIONE	NOTE	EMISSIONE NOTE
ing. Roberto Truffa Giachet - Piazza Sant'Anna 11 10085 Pont Canavese TO - tel. 0124/84160 - 337/444899 roberto@ingtruffa.it				