



Foto 1 - Panoramica con vista da valle del Torrente Cenischio - Stato di progetto



Foto 2 - Punto di confluenza del rio Bertabuello nel Torrente Cenischio - Stato di progetto

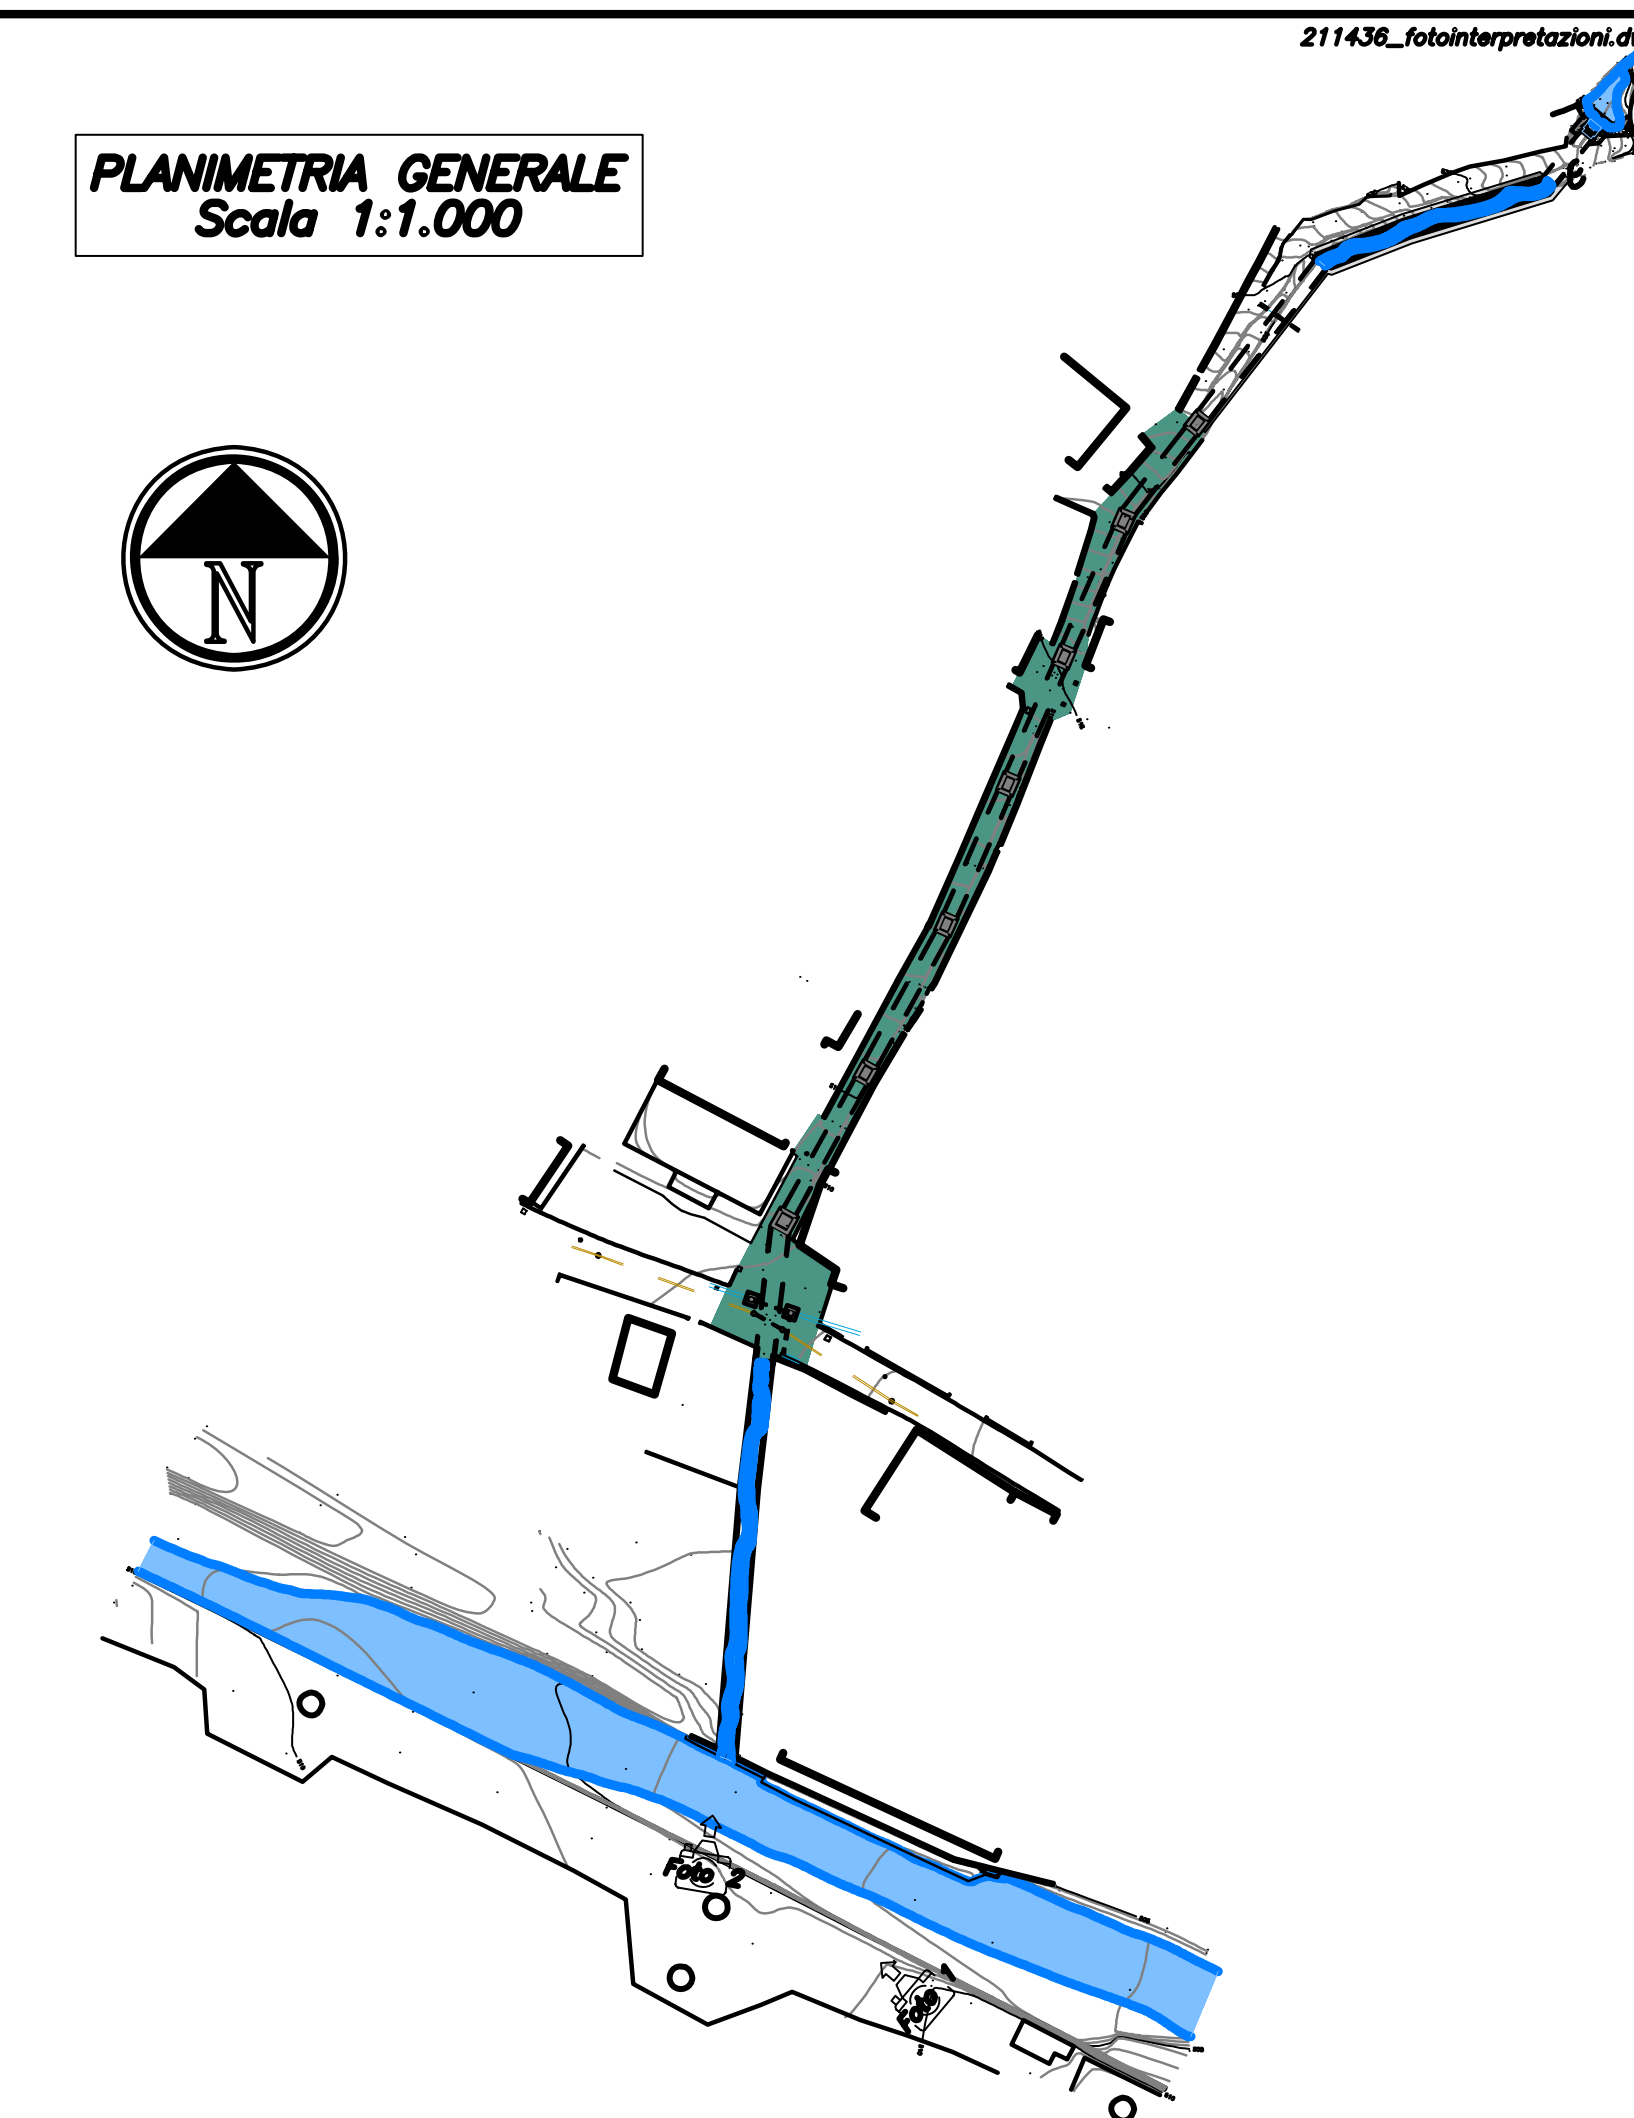


Foto 1 - Panoramica con vista da valle del Torrente Cenischio - Stato di fatto



Foto 2 - Punto di confluenza del rio Bertabuello nel Torrente Cenischio - Stato di fatto

Regione Piemonte
CITTA' METROPOLITANA DI TORINO
COMUNE DI MOMPANTERO

LAVORI DI STABILIZZAZIONE DEI VERSANTI DEL BACINO DEL RIO BERTABUELLO, REGIMAZIONE DELLE ACQUE SUPERFICIALI PRESSO LA STRADA COMUNALE DI ROCCIAMELONE E MIGLIORAMENTO DELLE CONDIZIONI DI DEFLUSSO DEL RIO NEL TRATTO DEL FONDOVALLE URBANIZZATO
CODICE INTERVENTO TO_A18_534_18_5066
PROGETTO DEFINITIVO

il progettista
ing. Roberto Truffa Glacet

il responsabile area tecnica
geom. Giuseppe Bo

tavola
34

oggetto
FOTOINTERPRETAZIONI PARTE 1A

nr.	211436	1	29/10/2021	PRIMA EMISSIONE	4		
		2	22/11/2021	PROGETTO DEFINITIVO	5		
data	Novembre '21	3		EMISSIONE	6		

ing. Roberto Truffa Glacet - Piazza San'Anna 11 10085 Pont Canavese TO - tel. 0124/84180 - 337/444889 roberto@truffa.it